


ONDER OPTIE

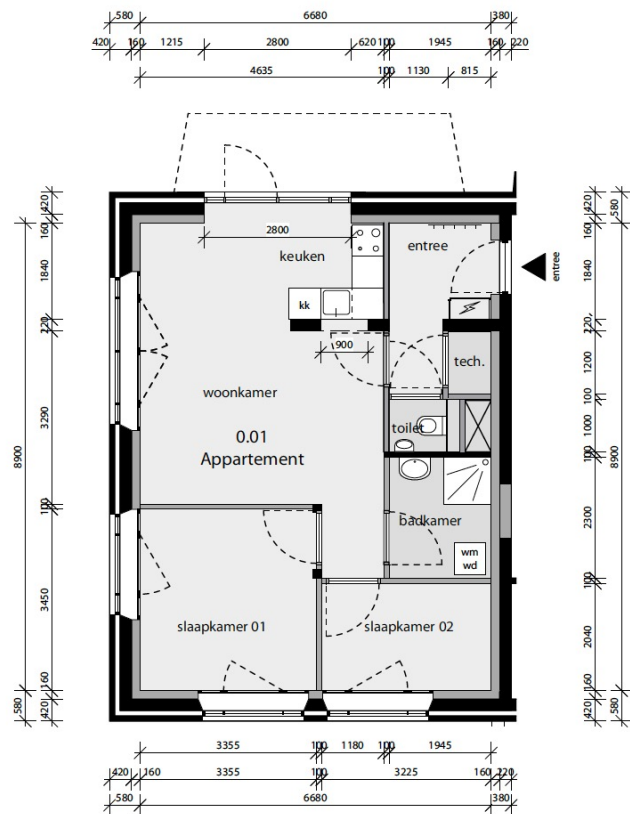


Appartement 0.01

Bruto vloeroppervlakte 75,7 m²
Gebruiksoppervlakte 59,7m²
Buitenruimte: n.t.b.

Ruimten:
 woonkamer/keuken 26,1 m²
 entree 5,1 m²
 techniek 1,0 m²
 toilet 1,3 m²
 badkamer 4,5 m²
 slaapkamer 01 11,6 m²
 slaapkamer 02 6,6 m²

Positie

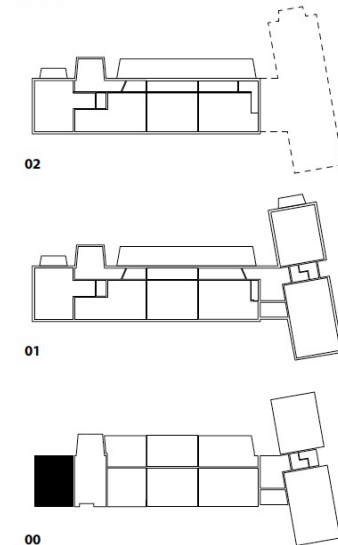

Alle maten in het werk te controleren

**STUDIO
 GROEN +
 SCHILD**

Studio Groen+Schild BV
 Zuiderzeestraat 3 | 7411 MC Deventer
 Postbus 306 | 7400 AH Deventer

T 0570 610111
 www.studiogroenenschild.nl
 info@studiogroenenschild.nl

Project
 Nijlandschool
 Apeldoorn

Projectleider AB **Datum** 24 07 2020

Onderdeel

Formaat A3 **Gewijzigd**

Appartement 0.01

Op basis van tekening, d.d.

Schaal 1:100 **Status** Definitief

Fase
 Definitief Ontwerp

Werk
 W920

Tekening
 APP-01

PLATTEGROND - appartement 0.01
 nieuwe situatie - 1:100