


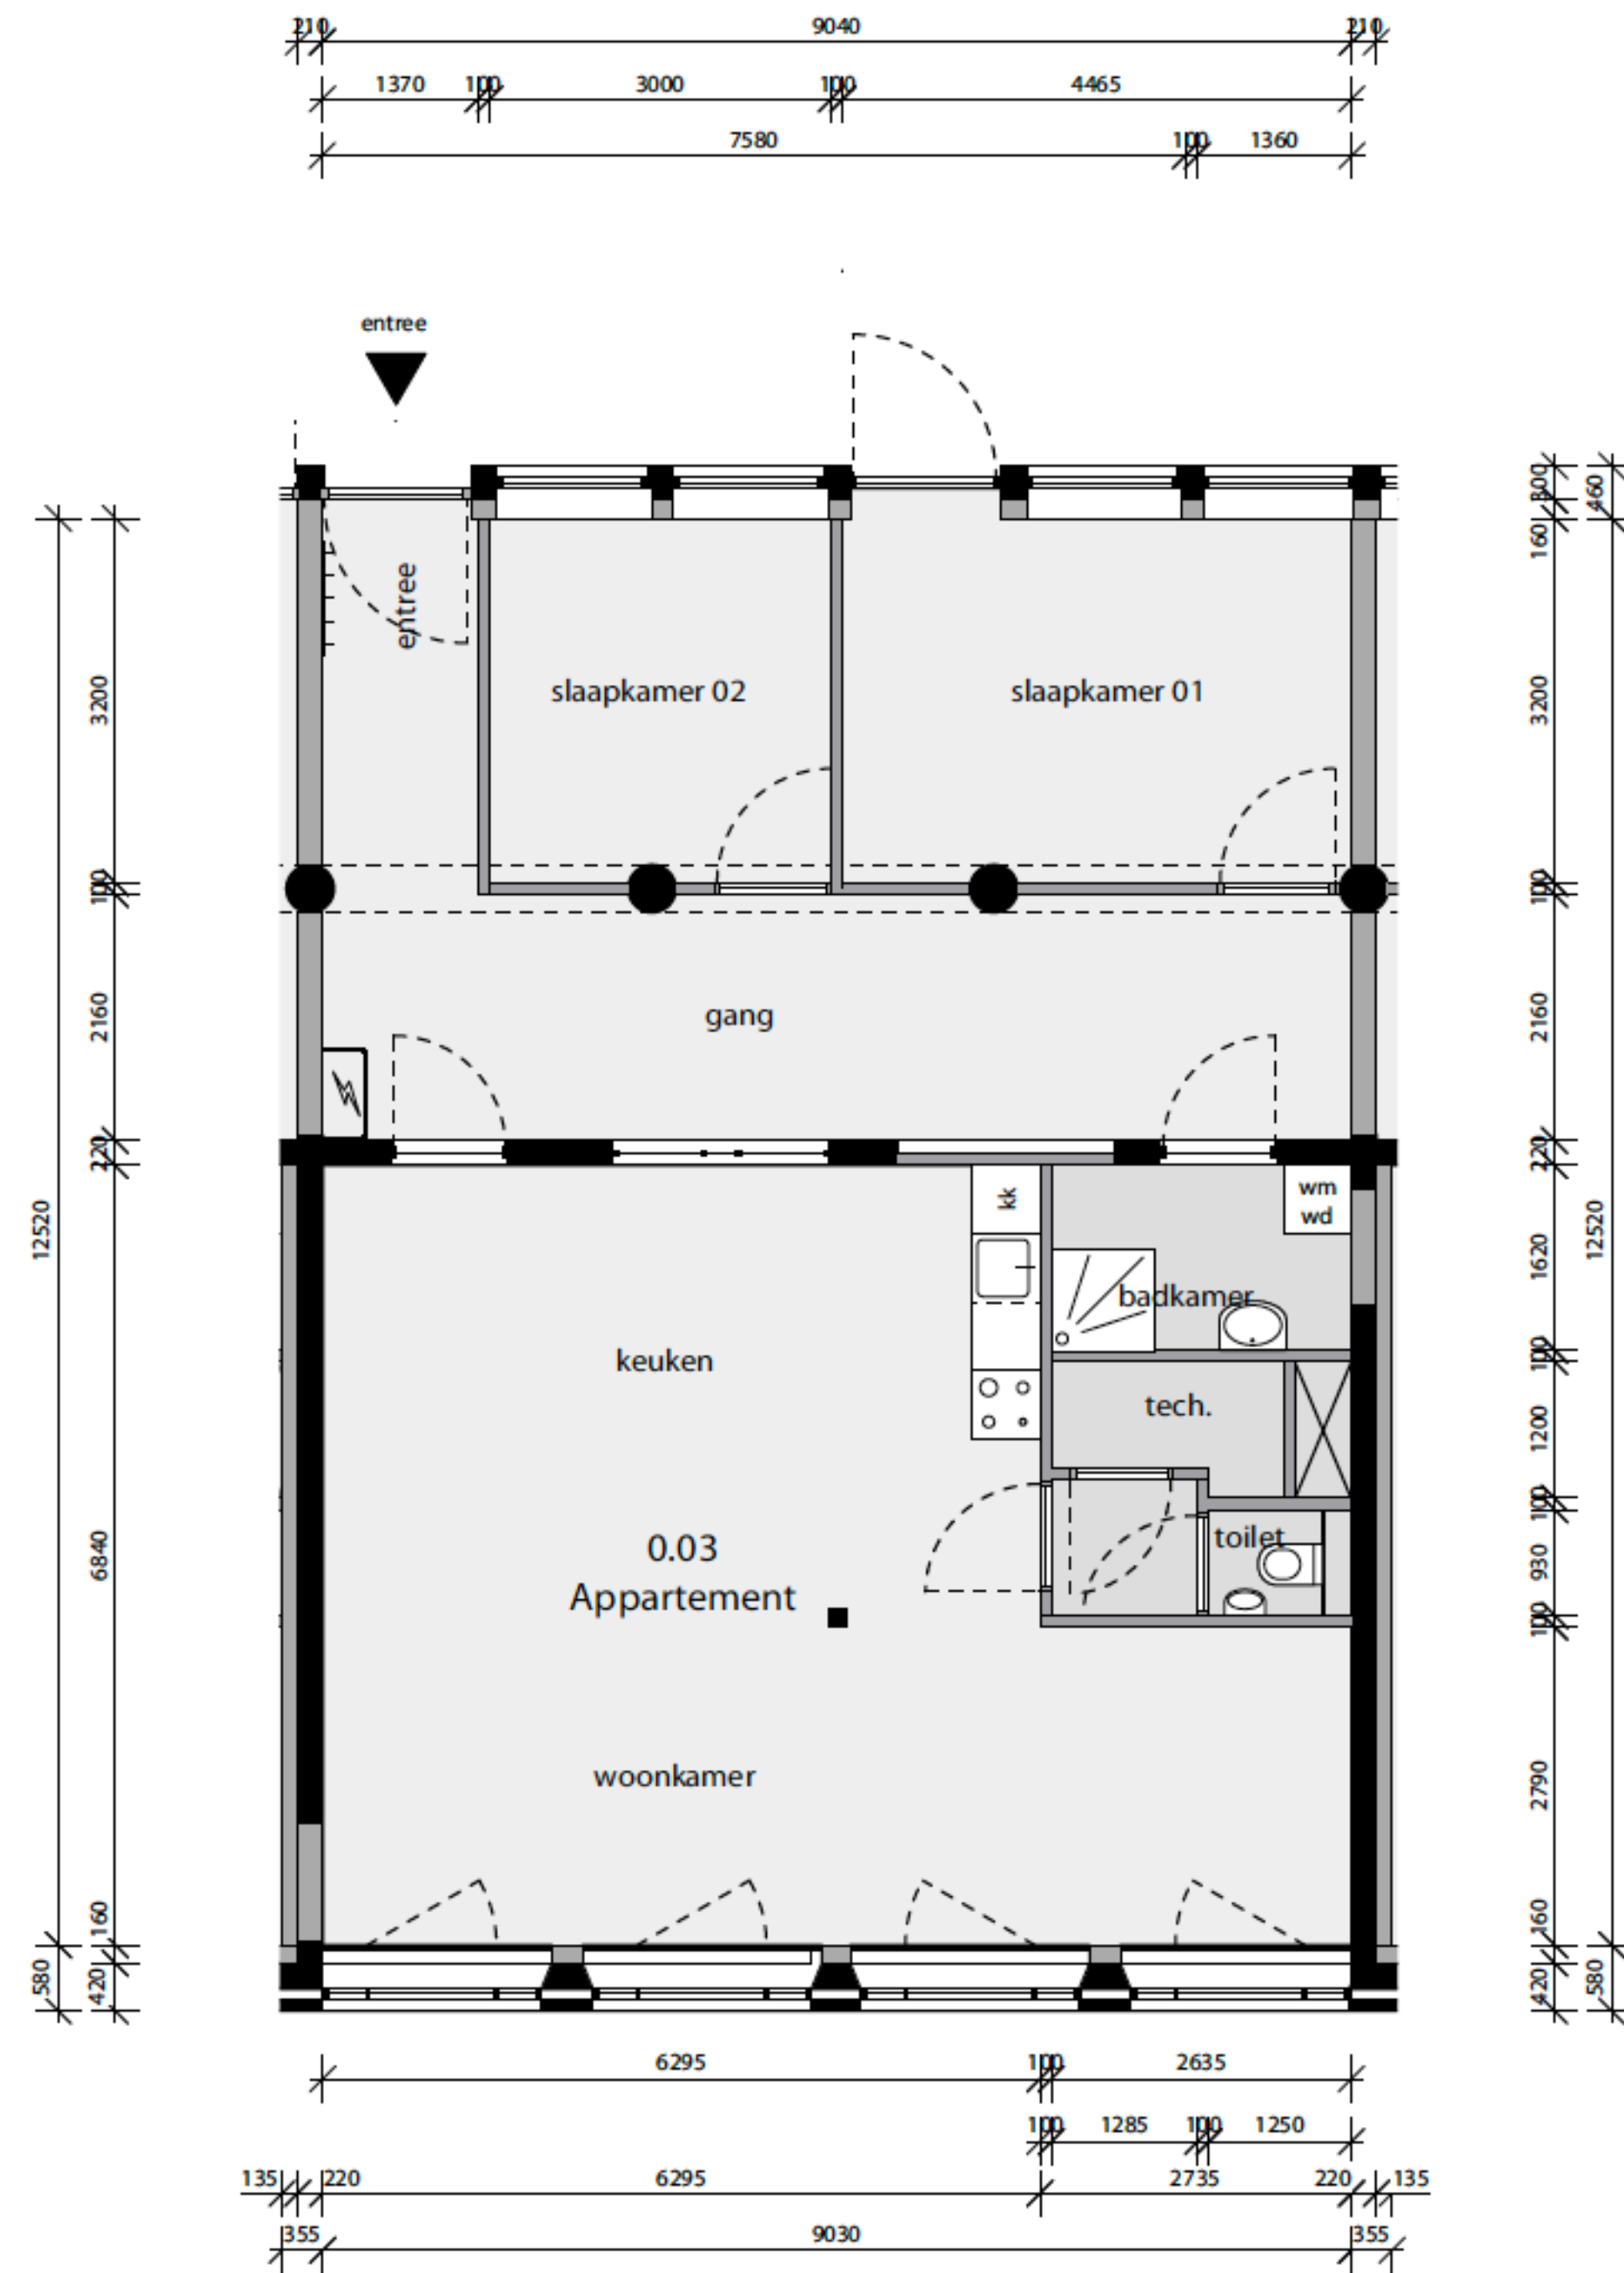


Appartement 0.03

Bruto vloeroppervlakte	125,8m ²
Gebruiksoppervlakte	110,6m ²
Buitenruimte:	n.t.b.

Ruimten:	
entree	5, m ²
gang	19,1 m ²
woonkamer / keuken	50,7 m ²
techniek	2,1 m ²
toilet	1,2 m ²
badkamer	4,5 m ²
slaapkamer 01	14,4 m ²
slaapkamer 02	9,6 m ²

Positie

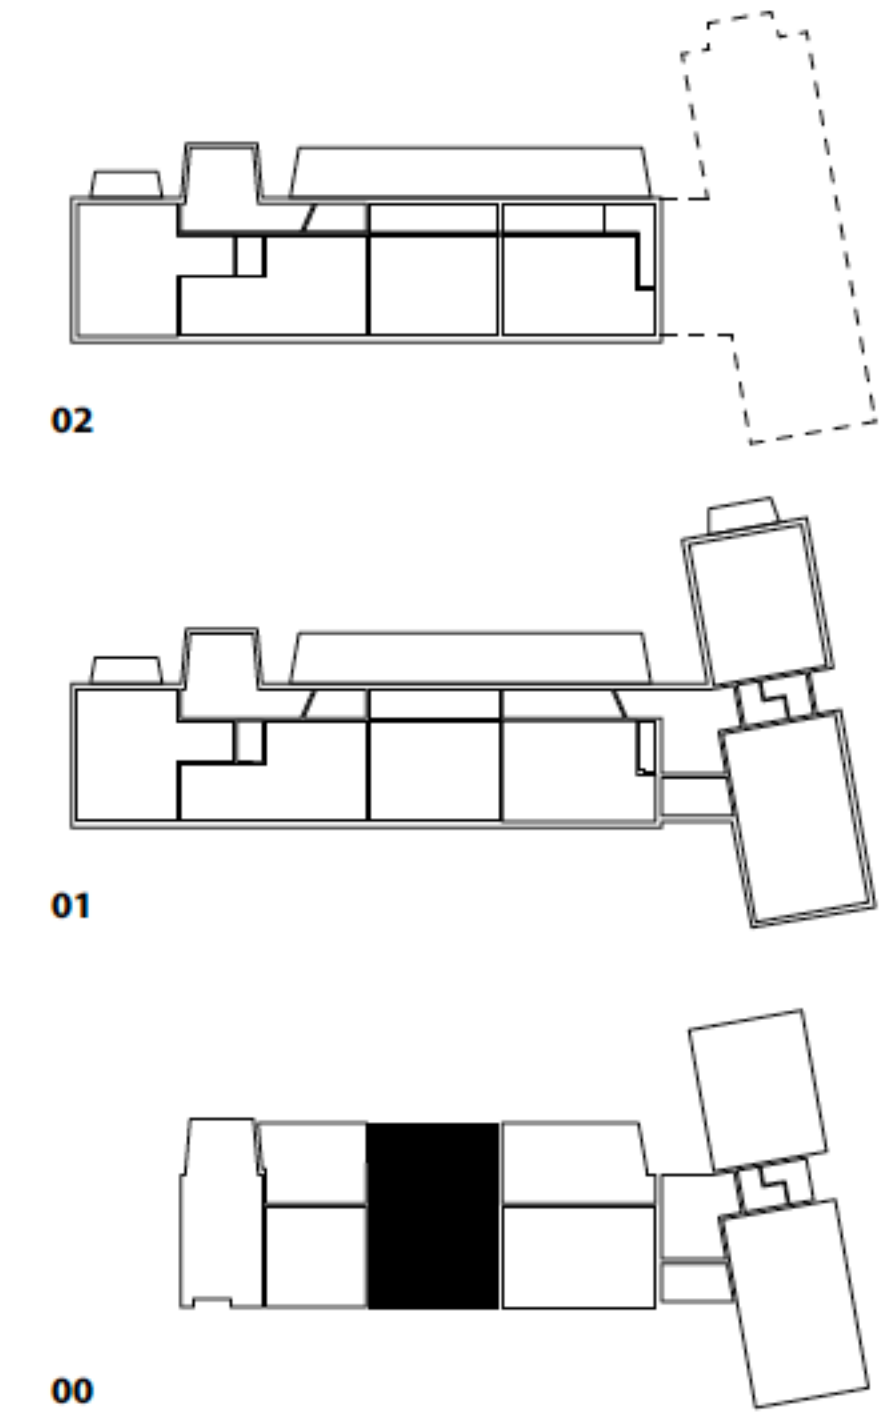

Alle maten in het werk te controleren

STUDIO
GROEN +
SCHILD

Studio Groen+Schild BV
Zuiderzeestraat 3 | 7411 MC Deventer
Postbus 306 | 7400 AH Deventer

T 0570 610111
www.studiogroenenschild.nl
info@studiogroenenschild.nl

Project
Nijlandschool
Apeldoorn

Projectleider
AB
Datum
24 07 2020

Onderdeel

Formaat
A3
Gewijzigd

Appartement 0.03

Op basis van tekening, d.d.

Schaal
1:100
Status
Definitief

Fase
Definitief Ontwerp

Werk
W920

Tekening
APP-03

PLATTEGROND - appartement 0.03
nieuwe situatie - 1:100