


ONDER OPTIE

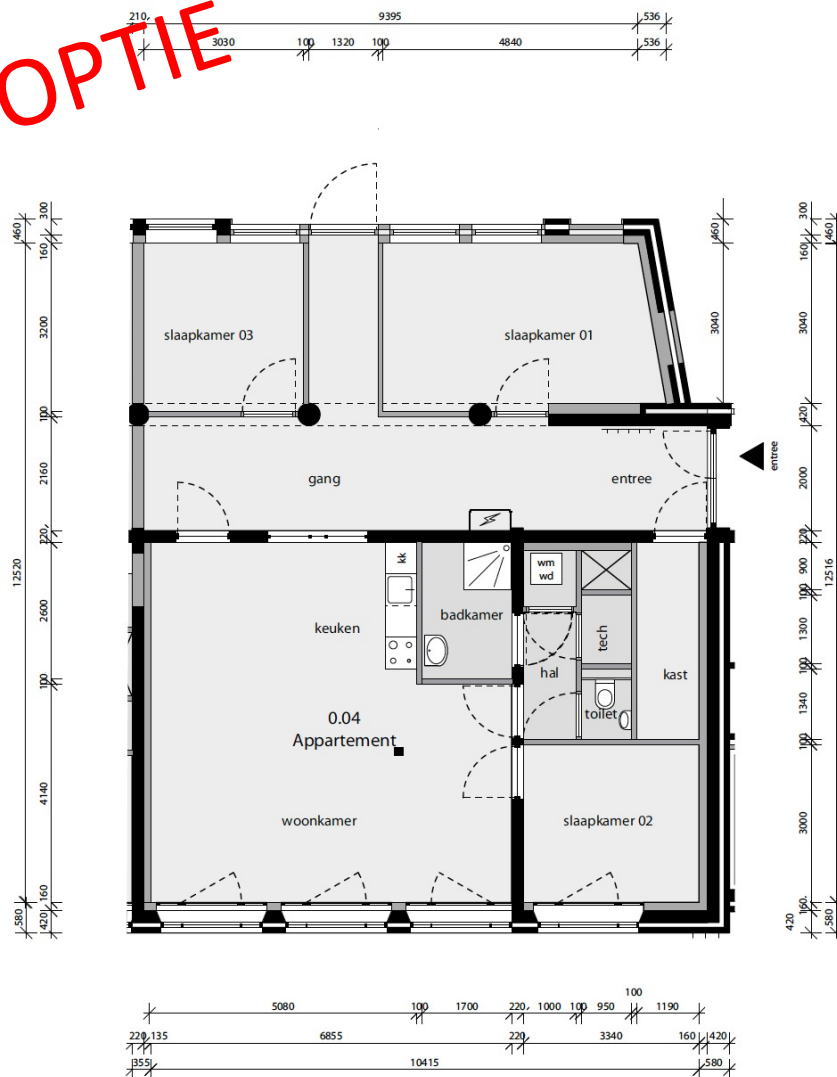


Appartement 0.04

Bruto vloeroppervlakte	147,9 m ²
Gebruiksoppervlakte	126,0 m ²
Buitenruimte:	n.t.b.

Ruimten:	
entree / gang	26,7 m ²
woonkamer / keuken	42,2 m ²
hal / opstelkast wm/wd	3,6 m ²
techniek	1,2 m ²
toilet	1,3 m ²
badkamer	4,5 m ²
kast	5 m ²
slaapkamer 01	15,6 m ²
slaapkamer 02	10 m ²
slaapkamer 03	9,7 m ²

Positie

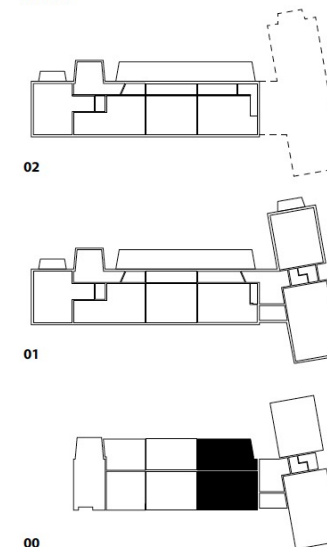

Alle maten in het werk te controleren

STUDIO
GROEN +
SCHILD

Studio Groen+Schild BV
Zuiderzeestraat 3 | 7411 MC Deventer
Postbus 306 | 7400 AH Deventer

T 0570 610111
www.studiogroenenschild.nl
info@studiogroenenschild.nl

Project
Nijlandschool
Apeldoorn

Projectleider
AB
Datum
24 07 2020

Onderdeel

Formaat
A3
Gewijzigd

Appartement 0.04

Op basis van tekening, d.d.

Schaal
1:100
Status
Definitief

Fase
Definitief Ontwerp

Werk
W920
Tekening
APP-04

PLATTEGROND - appartement 0.04
nieuwe situatie - 1:100