


PLATTEGROND - appartement 0.05 nieuwe situatie - 1:100

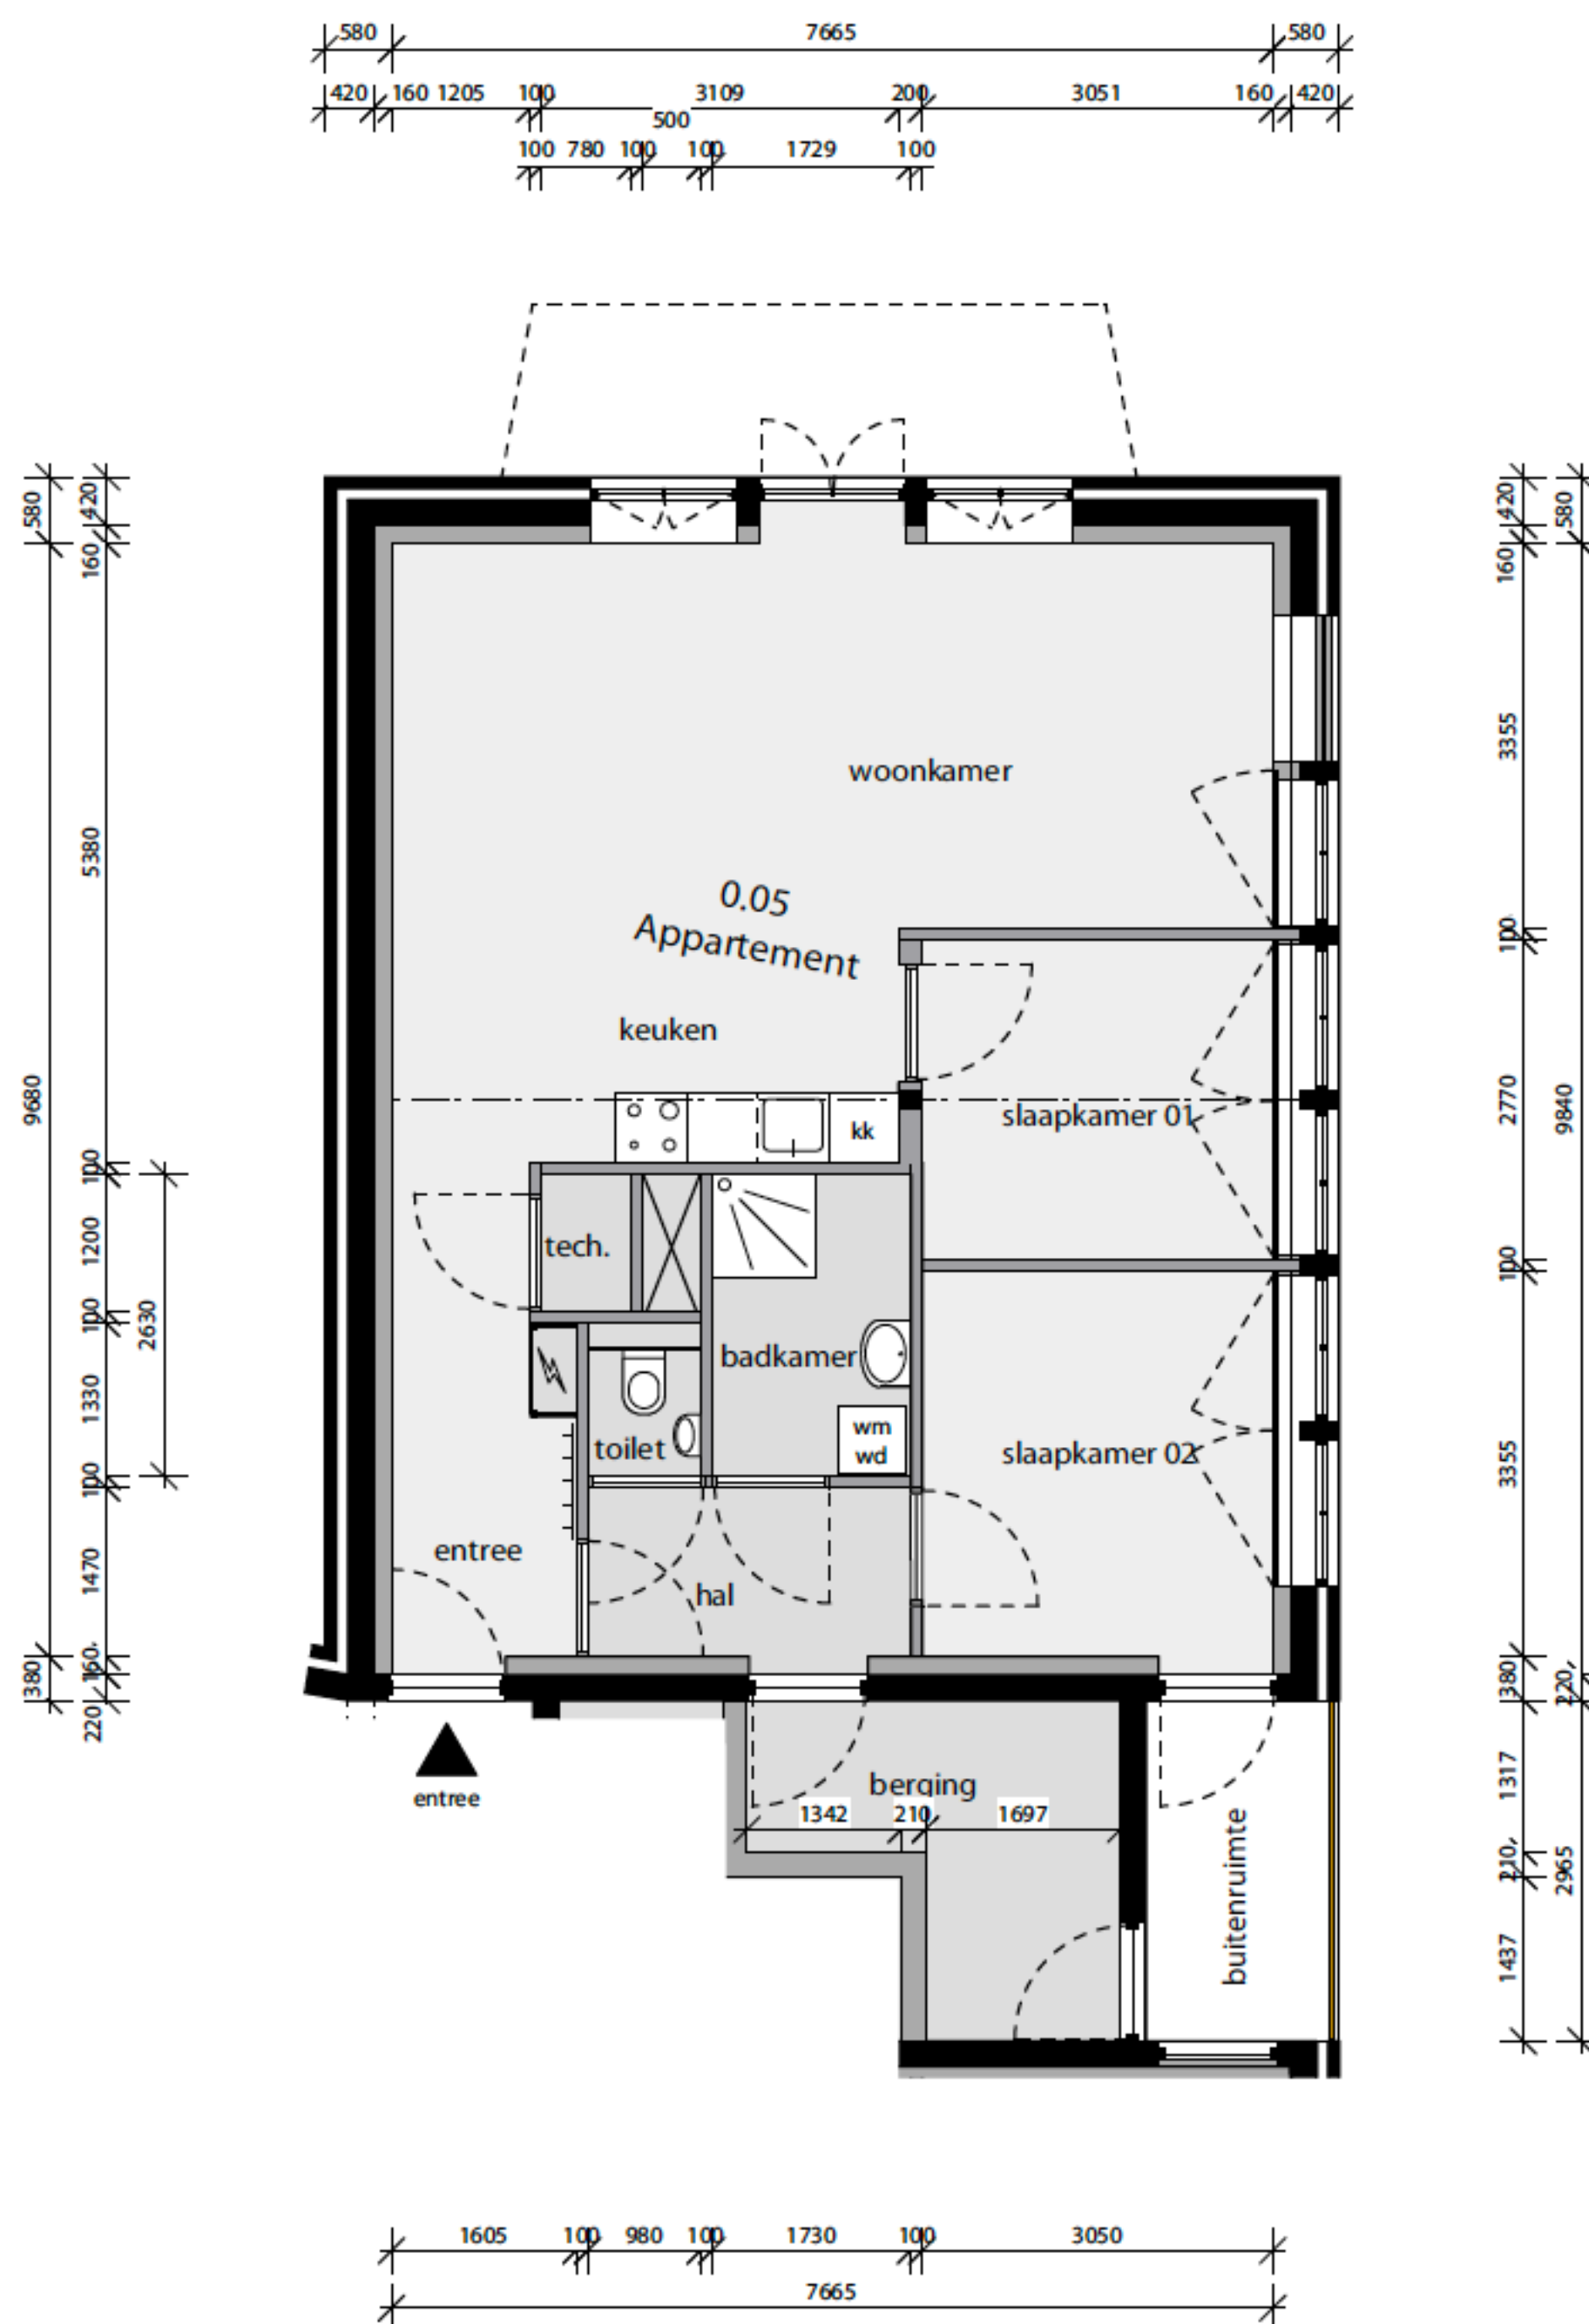


Appartement 0.05

Bruto vloeroppervlakte	101,9 m ²
Gebruiksoppervlakte	82,5 m ²
Buitenruimte:	n.t.b.

Ruimten:

Berging	7,1 m ²
woonkamer / keuken	34,6 m ²
hal	4,2 m ²
entree	6,0 m ²
techniek	1,0 m ²
toilet	1,3 m ²
badkamer	4,5 m ²
slaapkamer 01	8,5 m ²
slaapkamer 02	10,2 m ²

Positie

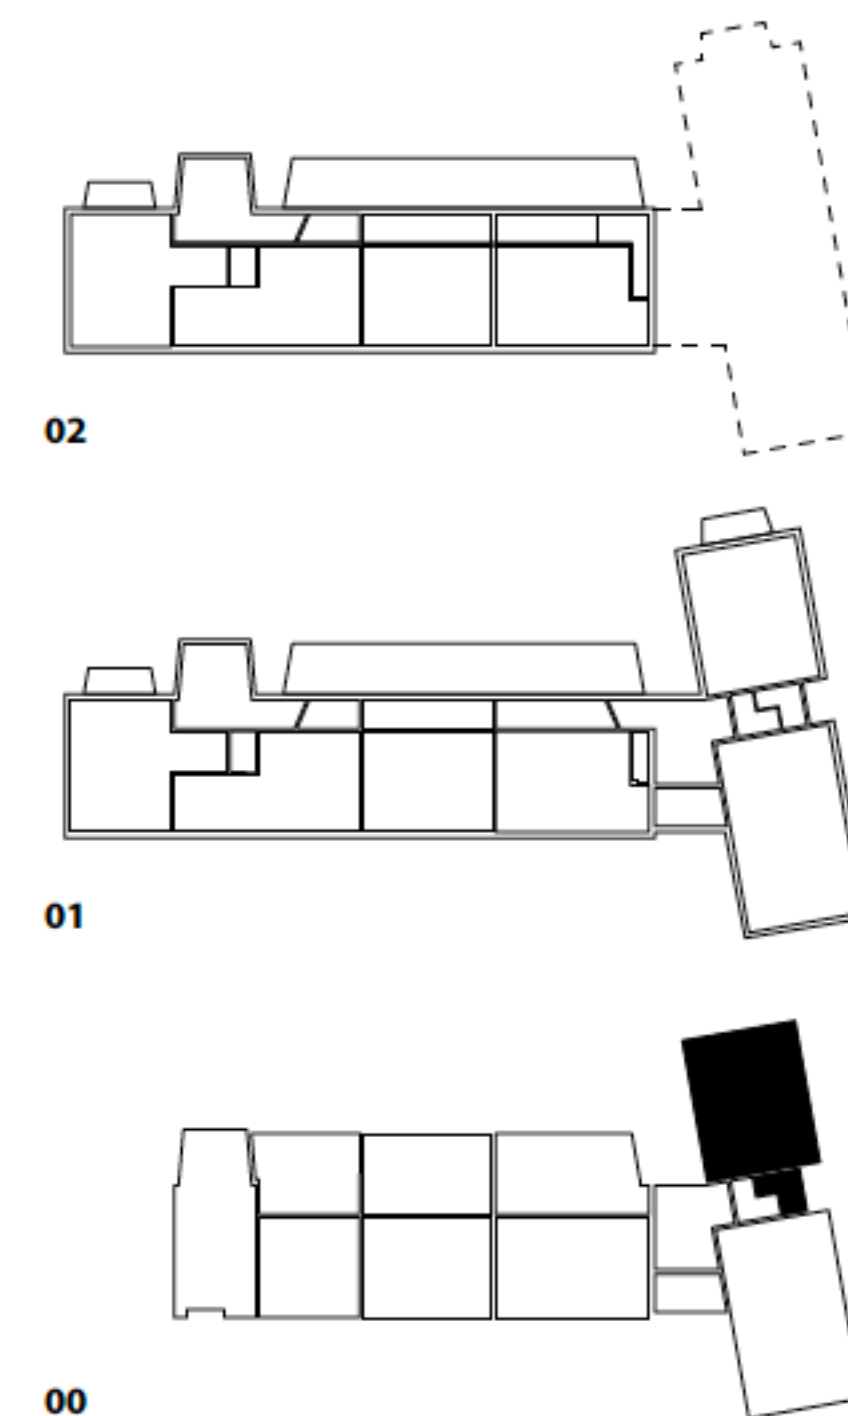

Alle maten in het werk te controleren

STUDIO
 GROEN +
 SCHILD

Studio Groen+Schild BV
 Zuiderzeestraat 3 | 7411 MC Deventer
 Postbus 306 | 7400 AH Deventer

T 0570 610111
 www.studiogroenenschild.nl
 info@studiogroenenschild.nl

Project
 Nijlandschool
 Apeldoorn

Projectleider
 AB

Datum
 24 07 2020

Onderdeel

Formaat
 A3

Gewijzigd

Appartement 0.05

Op basis van tekening, d.d.

Schaal
 1:100

Status
 Definitief

Fase
 Definitief Ontwerp

Werk
 W920

Tekening
 APP-05