


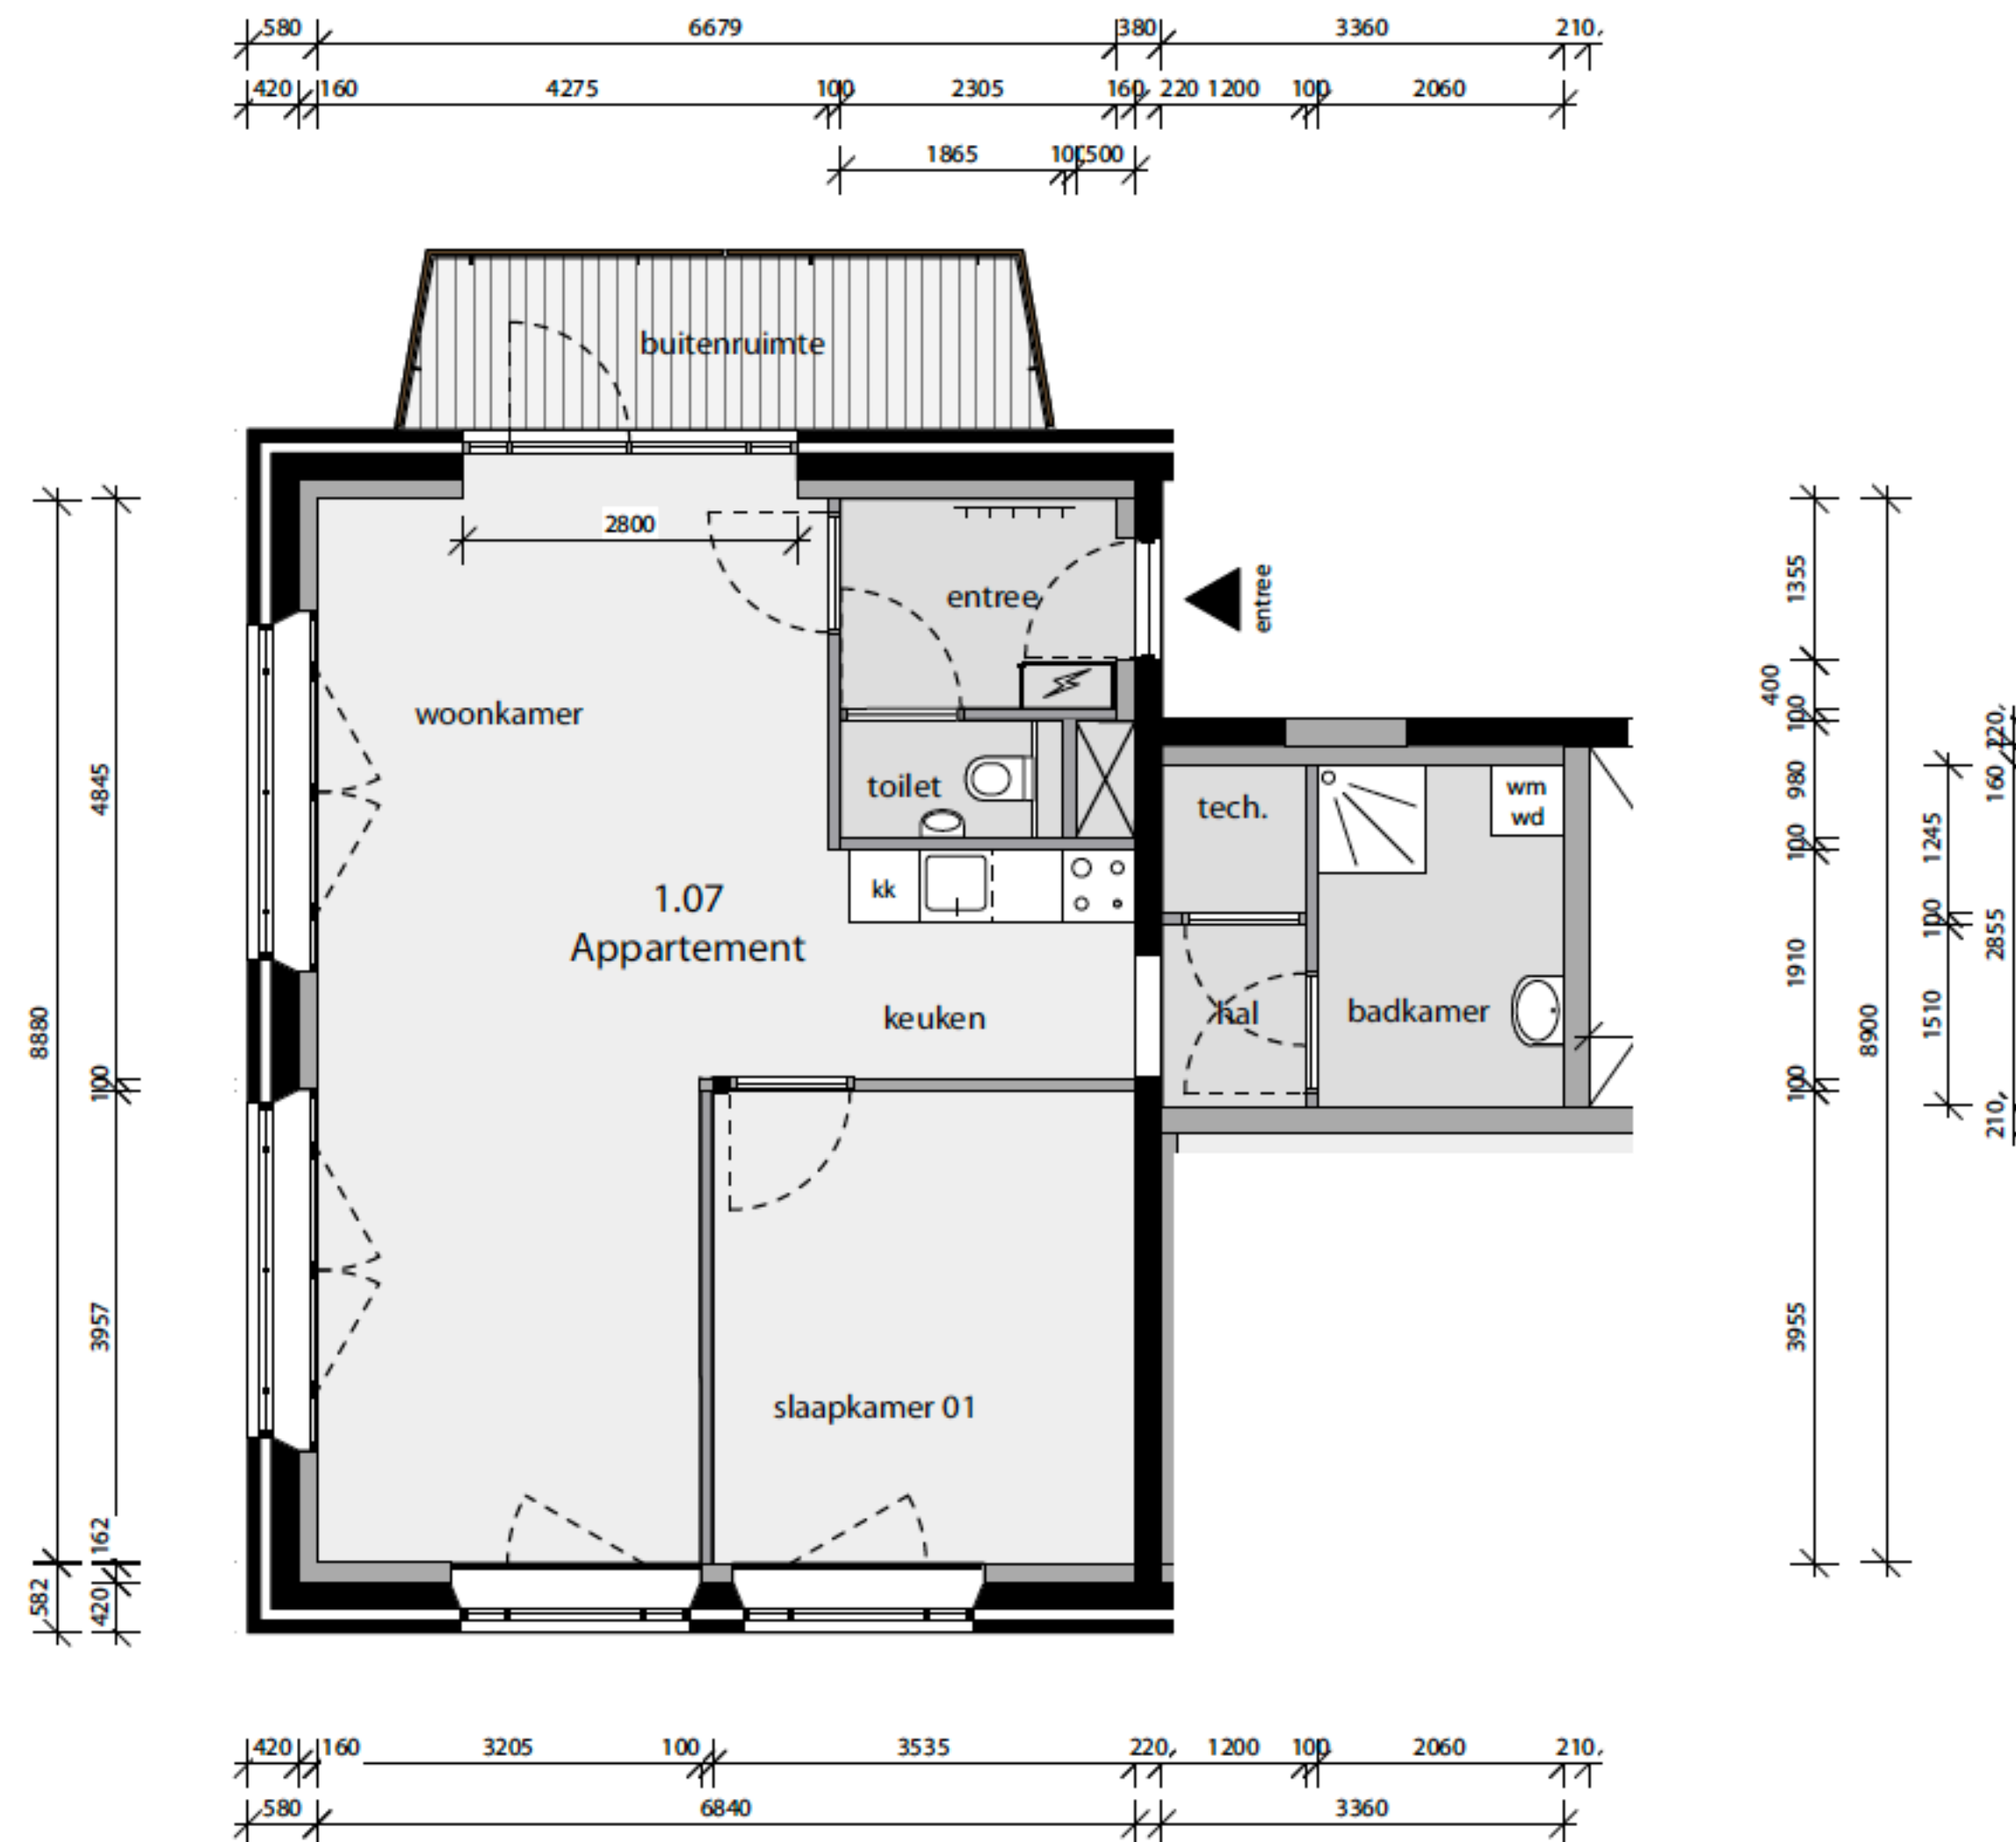


Appartement 1.07

Bruto vloeroppervlakte	87,6m ²
Gebruiksoppervlakte	72,0 m ²
Buitenruimte:	7,5 m ²

Ruimten:	
entree	3,9 m ²
woonkamer / keuken	38,5m ²
hal	1,8 m ²
techniek	1,5 m ²
toilet	1,8 m ²
badkamer	5,9 m ²
slaapkamer 01	14 m ²

Positie

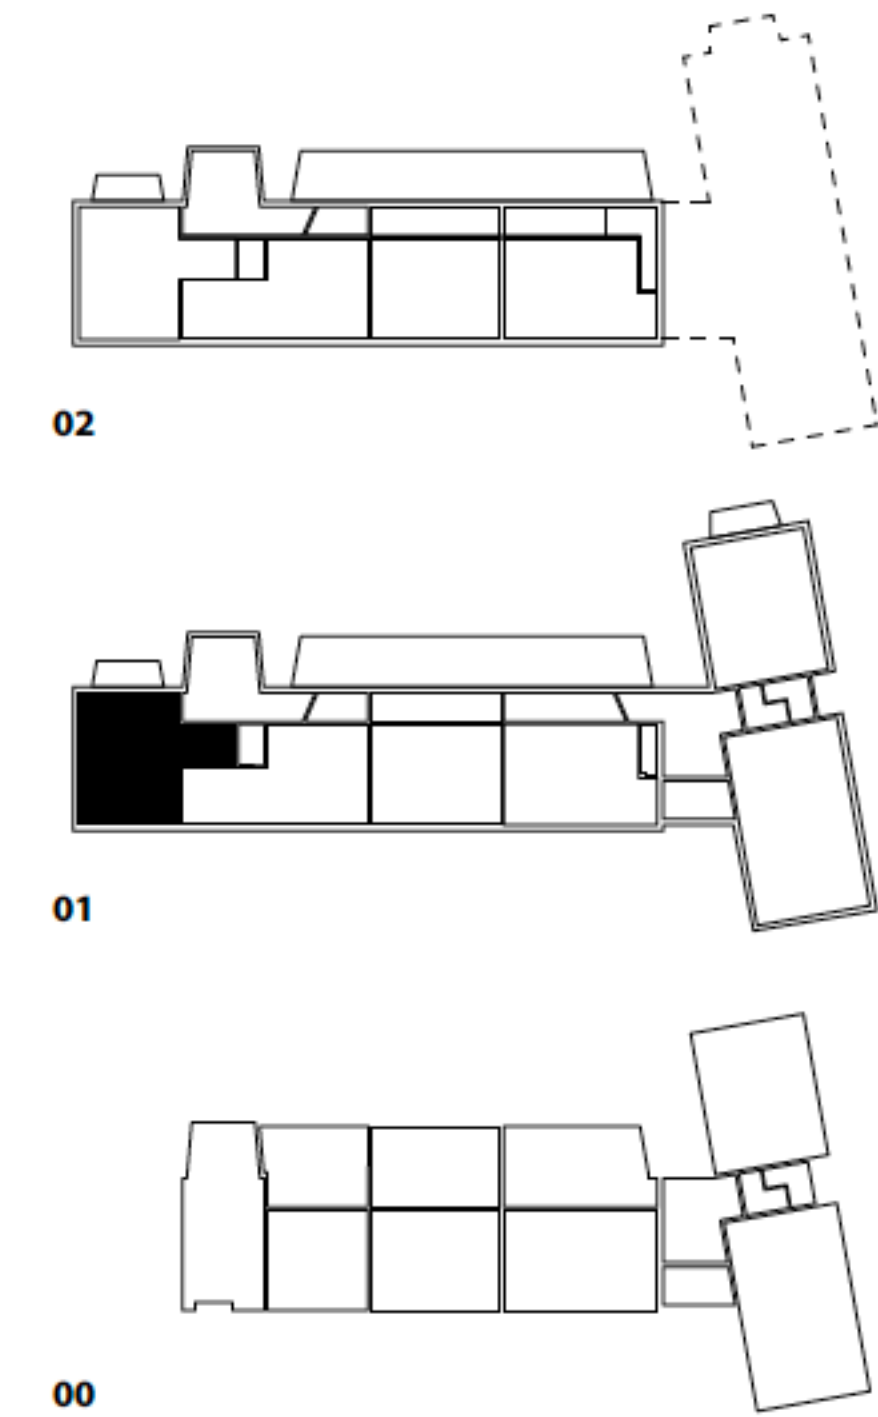

Alle maten in het werk te controleren

STUDIO
GROEN +
SCHILD

Studio Groen+Schild BV
Zuiderzeestraat 3 | 7411 MC Deventer
Postbus 306 | 7400 AH Deventer

T 0570 610111
www.studiogroenenschild.nl
info@studiogroenenschild.nl

Project
Nijlandschool
Apeldoorn

Projectleider
AB

Datum
24 07 2020

Onderdeel

Formaat
A3

Gewijzigd

Appartement 1.07

Op basis van tekening, d.d.

Schaal
1:100

Status
Definitief

Fase
Definitief Ontwerp

Werk
W920

Tekening
APP-07

PLATTEGROND - appartement 1.07
nieuwe situatie - 1:100