



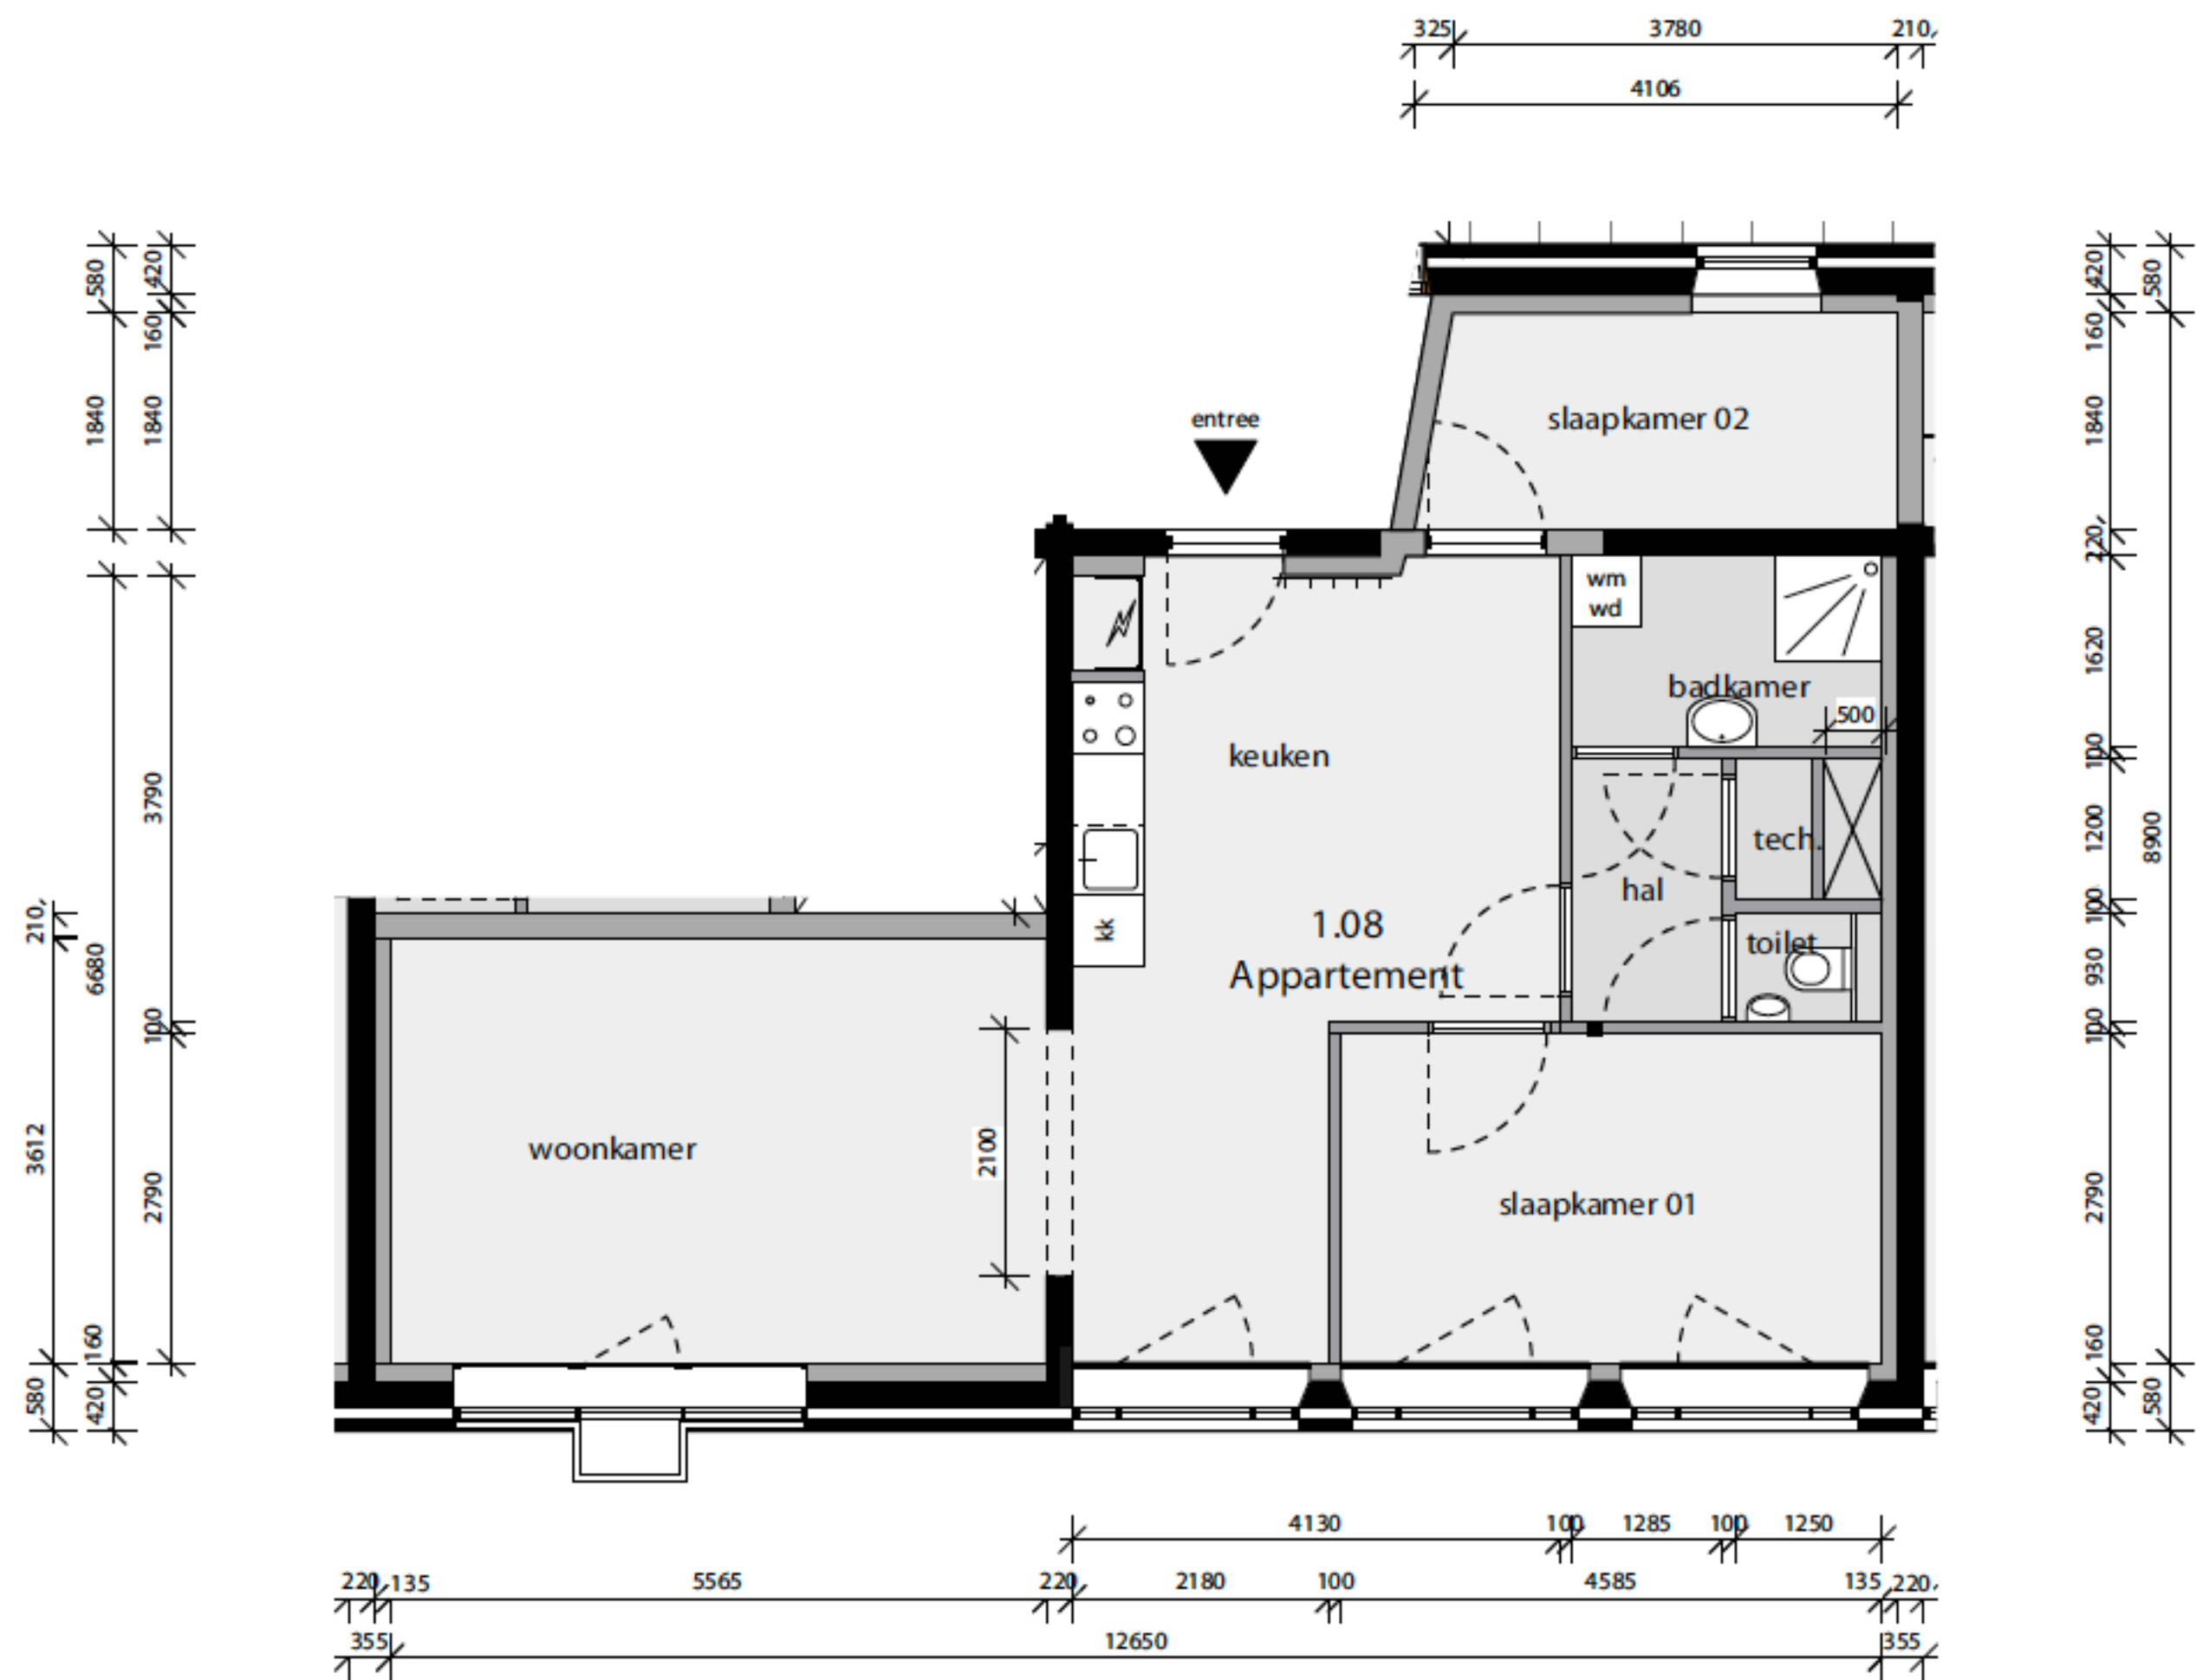

Bruto vloeroppervlakte	90,8m ²
Gebruiksoppervlakte	75,7m ²
Buitenruimte:	n.tb.
Ruimten:	
woonkamer / keuken	42,7 m ²
techniek	0,8 m ²
toilet	1,3 m ²
badkamer	4,5 m ²
hal	2,8 m ²
slaapkamer 01	13 m ²
slaapkamer 02	7,4 m ²

Positie

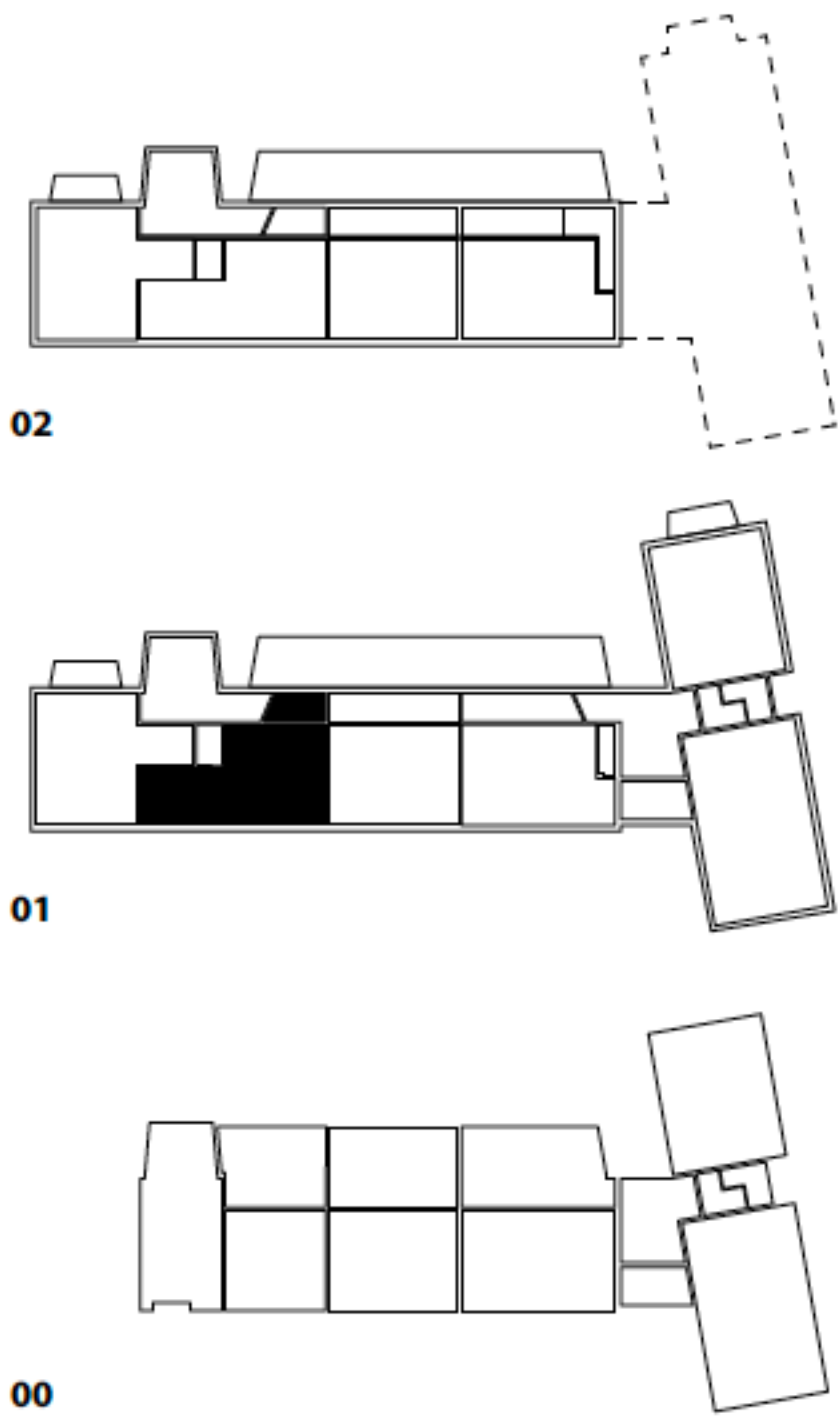

Alle maten in het werk te controleren

STUDIO
GROEN +
SCHILD

Studio Groen+Schild BV
Zuiderzeestraat 3 | 7411 MC Deventer
Postbus 306 | 7400 AH Deventer

T 0570 610111
www.studiogroenenschild.nl
info@studiogroenenschild.nl

Project Nijlandschool Apeldoorn	Projectleider AB	Datum 24 07 2020
Onderdeel	Formaat A3	Gewijzigd
Appartement 1.08		
Op basis van tekening, d.d.	Schaal 1:100	Status Concept
Fase Definitief Ontwerp	Werk W920	Tekening APP-08
Fase Definitief Ontwerp	Werk W920	Tekening APP-08

PLATTEGROND - appartement 1.08
nieuwe situatie - 1:100