
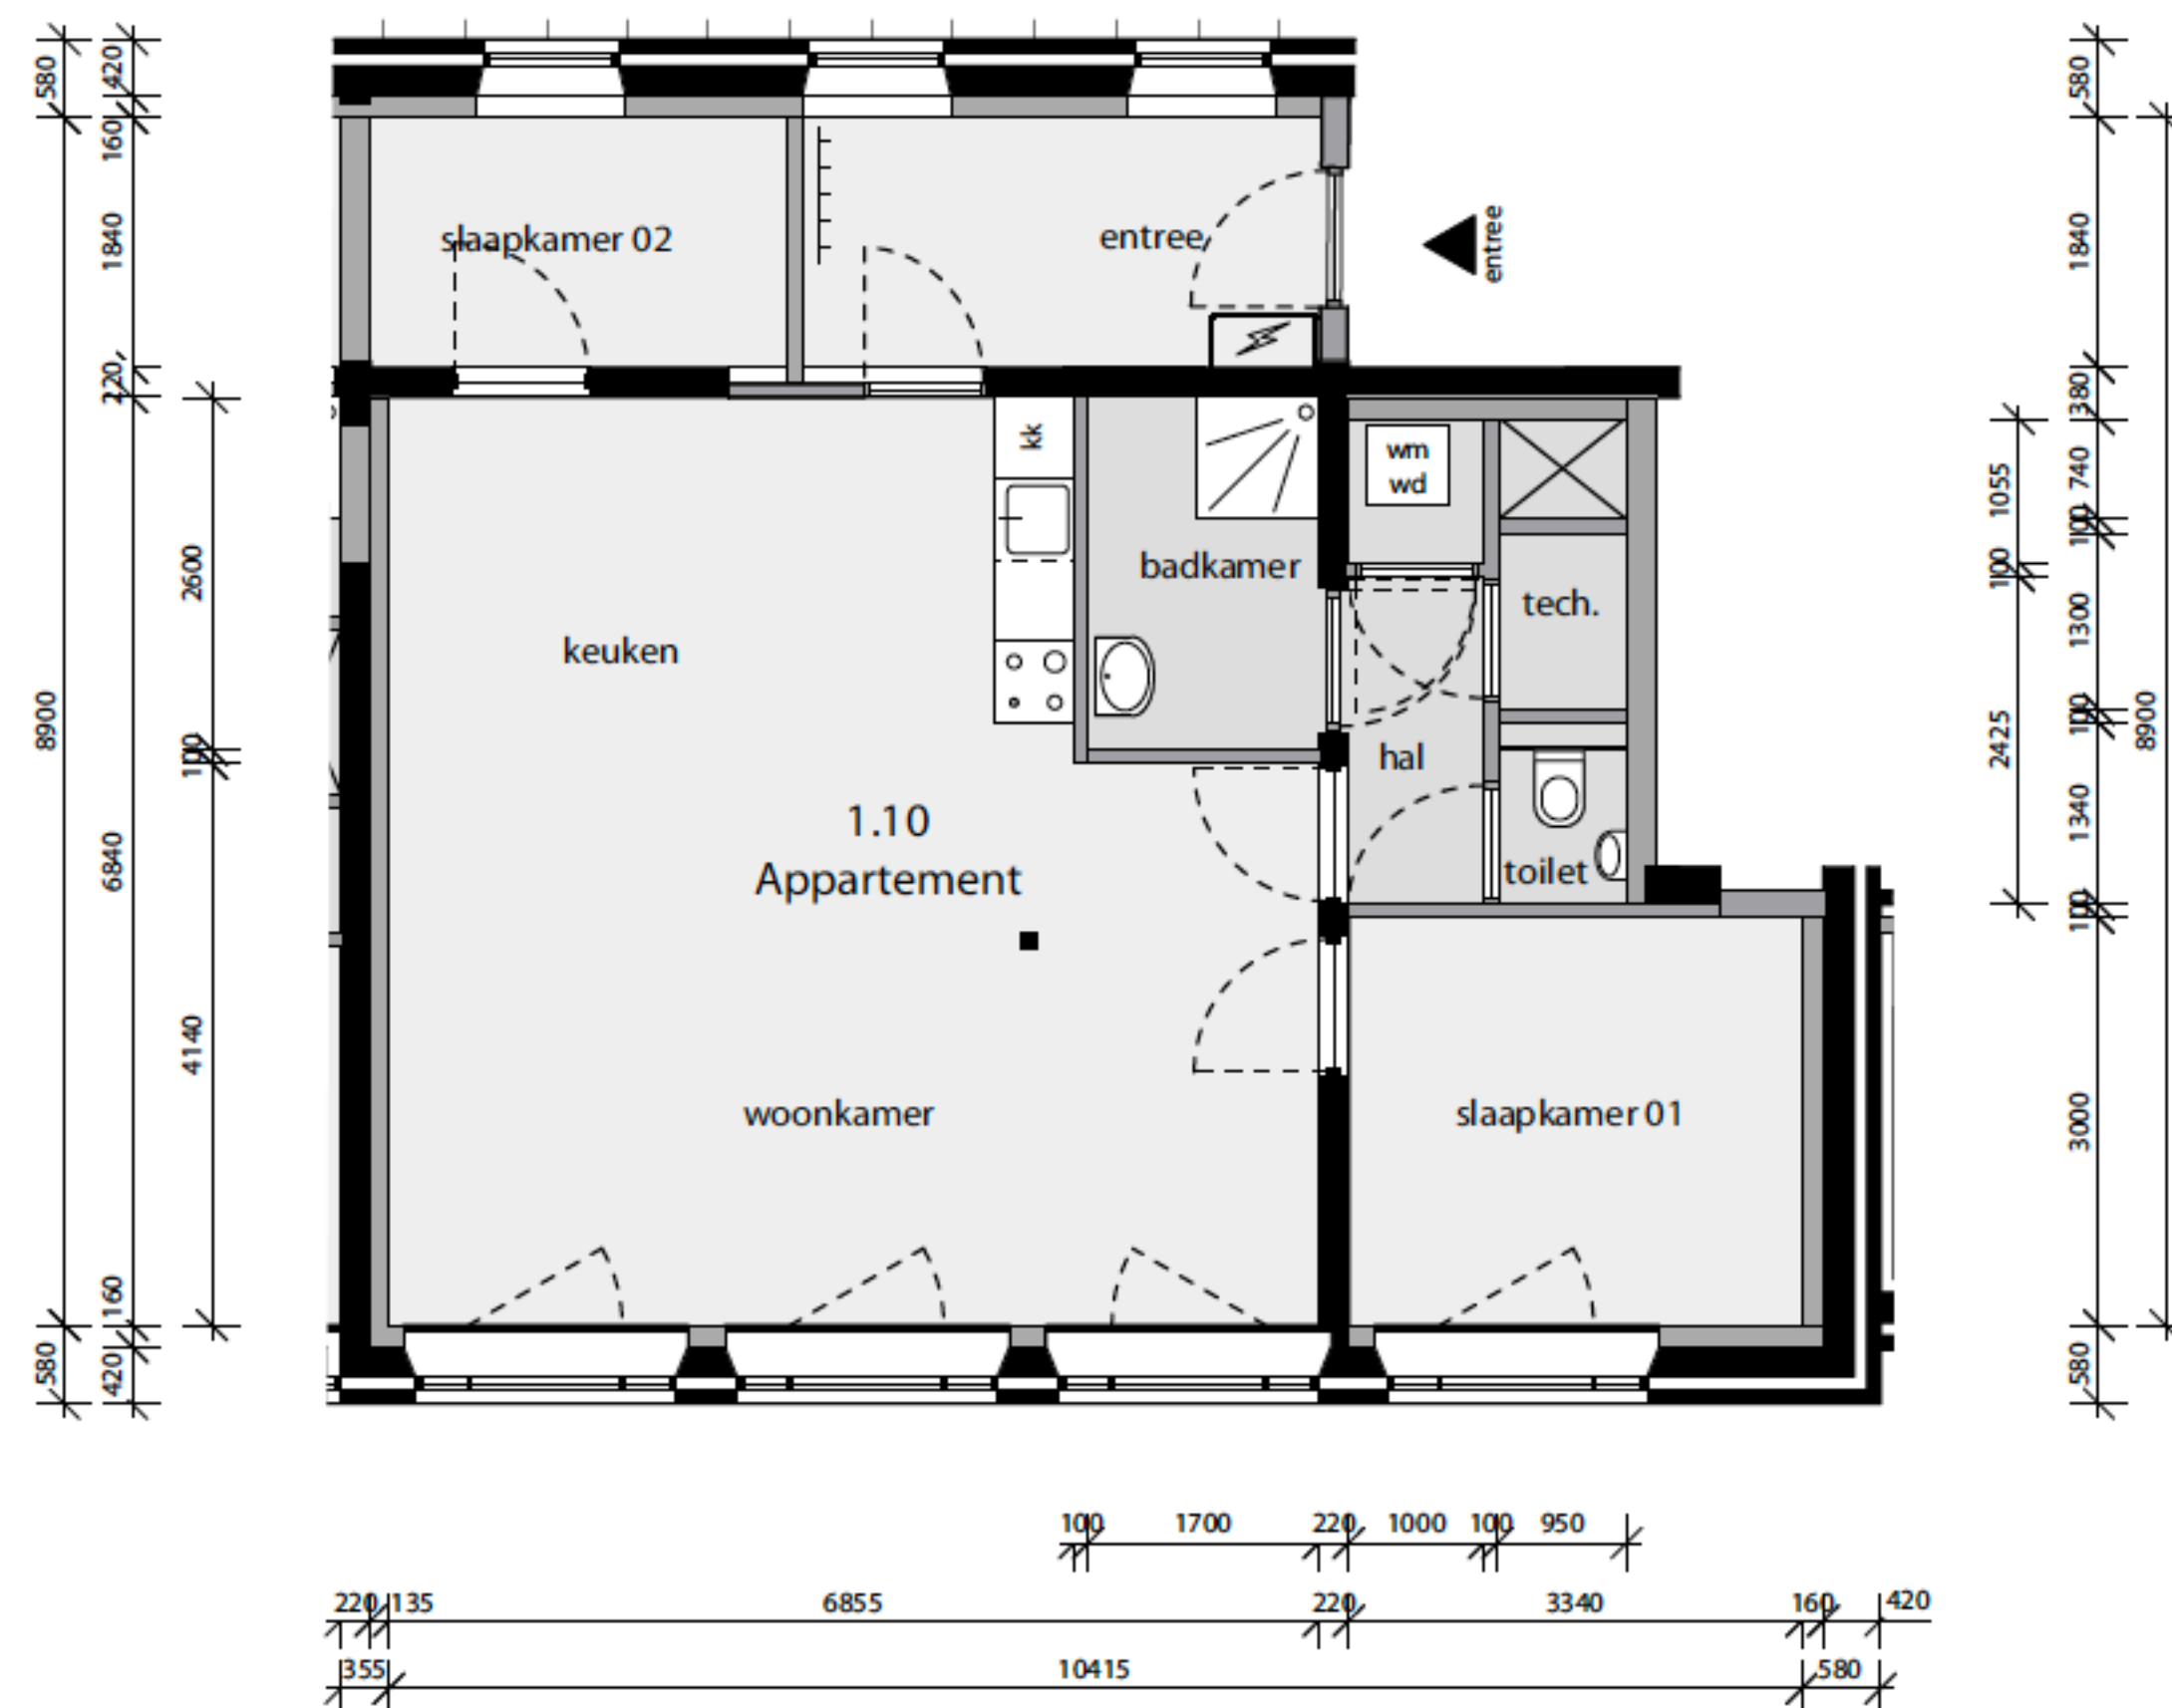
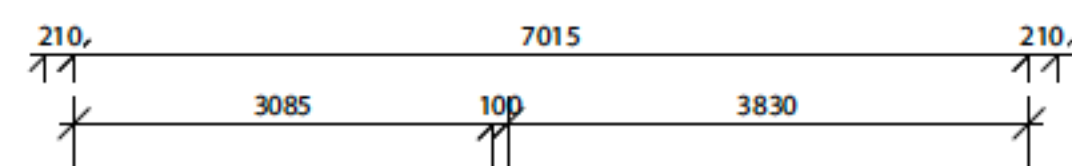



Bruto vloeroppervlakte	97,2 m ²
Gebruiksoppervlakte	78,4 m ²
Buitenruimte:	n.t.b.

Ruimten:	
entree	6,7 m ²
woonkamer / keuken	42,0 m ²
techniek	1,2 m ²
kast wm/wd	1,1 m ²
toilet	1,3 m ²
badkamer	4,5 m ²
hal	2,4 m ²
slaapkamer 01	10,0 m ²
slaapkamer 02	5,7 m ²


Positie

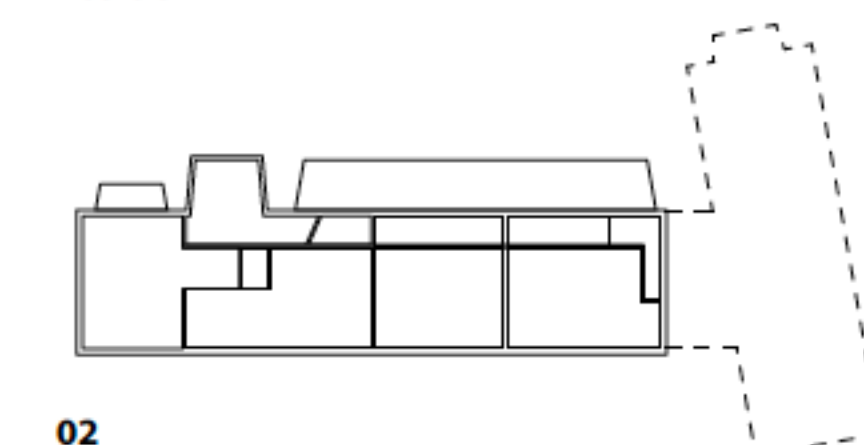

02

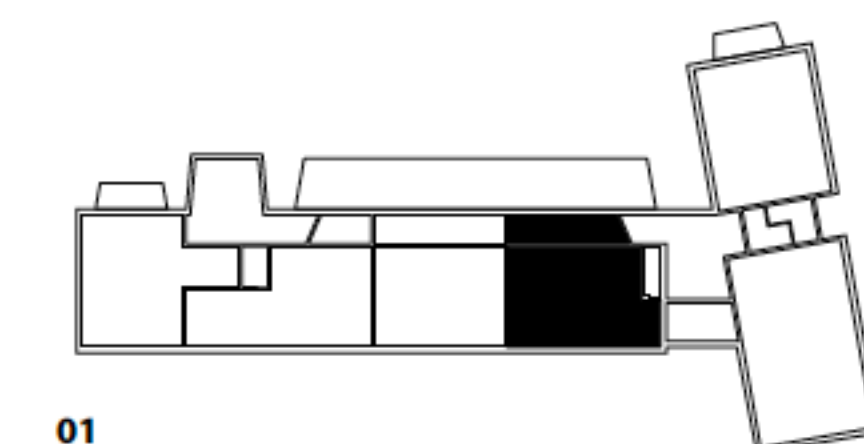

01

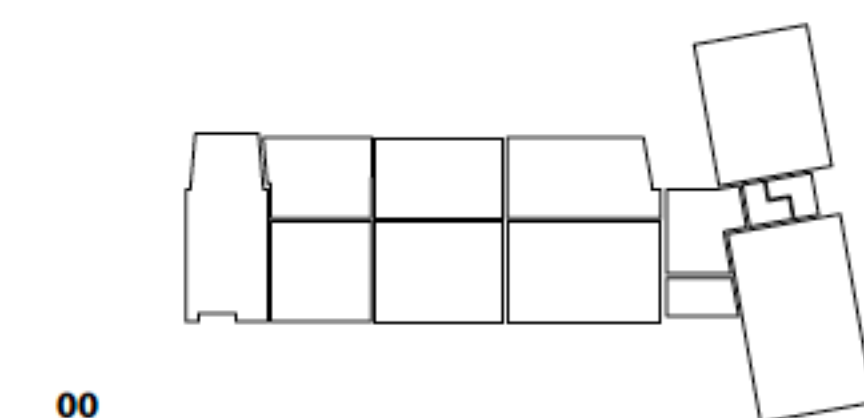

00

Alle maten in het werk te controleren

STUDIO
GROEN +
SCHILD

Studio Groen+Schild BV	T 0570 610111
Zuiderzeestraat 3 7411 MC Deventer	www.studiogroenenschild.nl
Postbus 306 7400 AH Deventer	info@studiogroenenschild.nl

Project	Projectleider	Datum
Nijlandschool Apeldoorn	AB	24 07 2020

Onderdeel	Formaat	Gewijzigd
	A3	

Appartement 1.10		
Op basis van tekening, d.d.	Schaal 1:100	Status Definitief

Fase	Werk	Tekening
Definitief Ontwerp	W920	APP-10

Fase	Werk	Tekening
Definitief Ontwerp	W920	APP-10

PLATTEGROND - appartement 1.10
nieuwe situatie - 1:100