


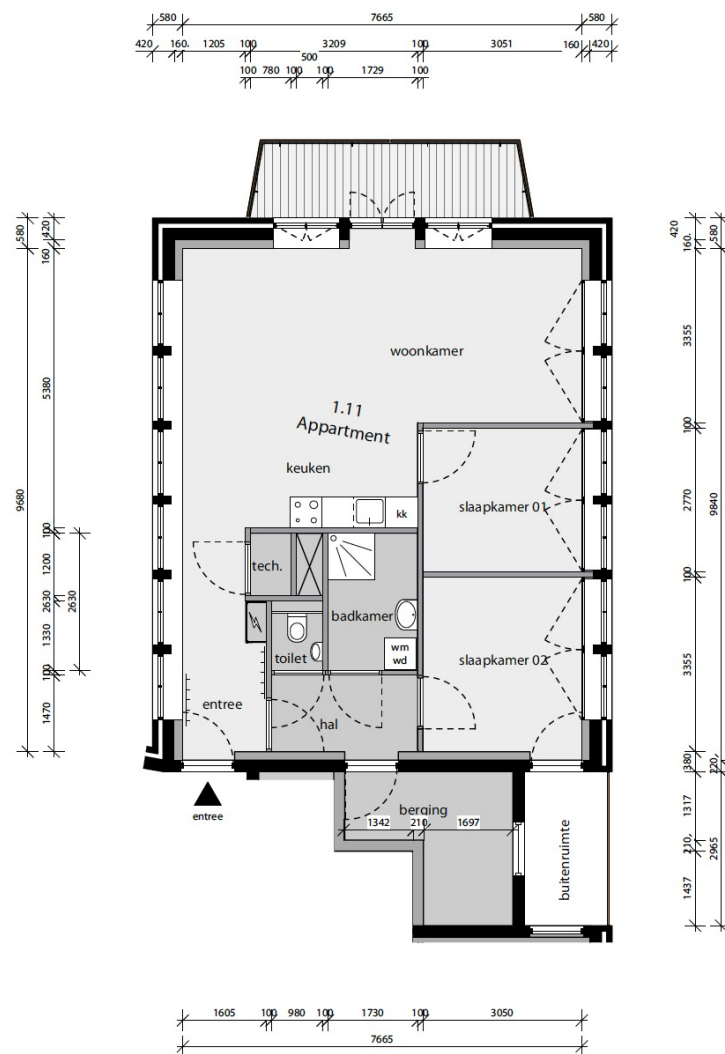

PLATTEGROND - appartement 1.11
nieuwe situatie - 1:100


Appartement 1.11

Bruto vloeroppervlakte	101,9 m ²
Gebruiksoppervlakte	82,5 m ²
Buitenruimte:	7,5 m ² / 4,5 m ²

Ruimten:

Berging	7,1 m ²
woonkamer / keuken	34,6 m ²
hal	4,2 m ²
entree	6,0 m ²
techniek	1,0 m ²
toilet	1,3 m ²
badkamer	4,5 m ²
slaapkamer 01	8,5 m ²
slaapkamer 02	10,2 m ²

Positie

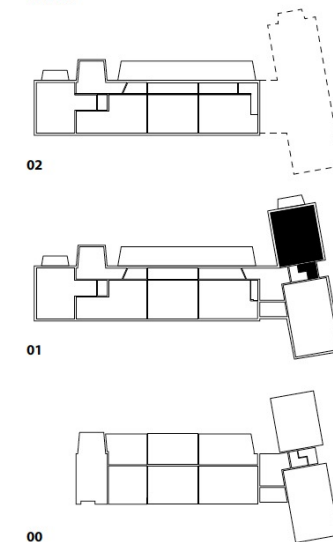

Alle maten in het werk te controleren

STUDIO
GROEN +
SCHILD

Studio Groen+Schild BV
Zulderzeestraat 3 | 7411 MC Deventer
Postbus 306 | 7400 AH Deventer

T 0570 610111
www.studiogroenenschild.nl
info@studiogroenenschild.nl

Project
Nijlandschool
Apeldoorn

Onderdeel
A3

Appartement 1.11

Op basis van tekening, d.d.

Fase
Definitief Ontwerp

Projectleider
AB

Formaat
A3

Schaal
1:100

Werk
W920

Datum
24 07 2020

Gewijzigd

Status
Definitief

Tekening
APP-11