


ONDER OPTIE

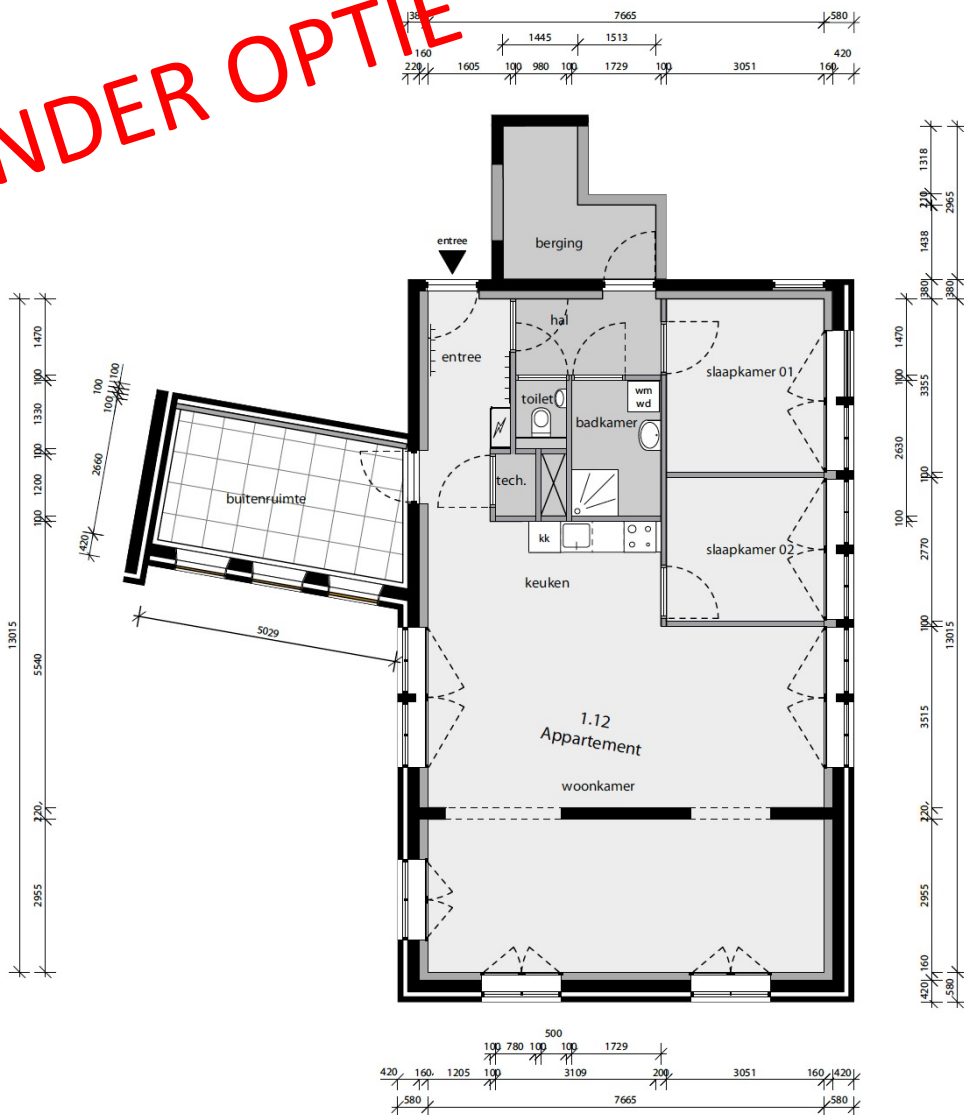


Appartement 1.12

Bruto vloeroppervlakte	129,0 m ²
Gebruiksoppervlakte	118,0 m ²
Buitenruimte:	12,7 m ²

Ruimten:	
Berging	7,1 m ²
woonkamer / keuken	60 m ²
hal	4,1 m ²
entree	6,2 m ²
techniek	1 m ²
toilet	1,3 m ²
badkamer	4,5 m ²
slaapkamer 01	10,2 m ²
slaapkamer 02	8,5 m ²

Positie

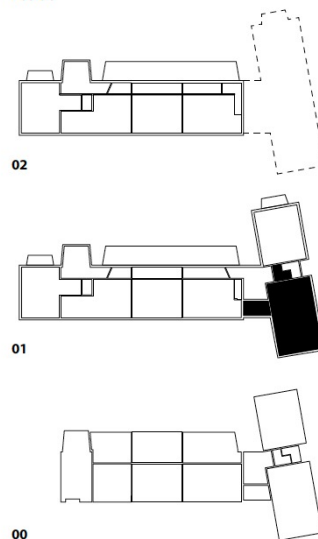

Alle maten in het werk te controleren

STUDIO
GROEN +
SCHILD

Studio Groen+Schild BV
Zuiderzeestraat 3 | 7411 MC Deventer
Postbus 306 | 7400 AH Deventer

T 0570 610111
www.studiogroenschild.nl
info@studiogroenschild.nl

Project
**Nijlandschool
Apeldoorn**

Projectleider
AB

Datum
24 07 2020

Onderdeel

Formaat
A3

Gewijzigd

Appartement 1.12

Op basis van tekening, d.d.

Schaal
1:100

Status
Definitief

Fase
Definitief Ontwerp

Werk
W920

Tekening
APP-12

PLATTEGROND - appartement 1.12
nieuwe situatie - 1:100