


ONDER OPTIE

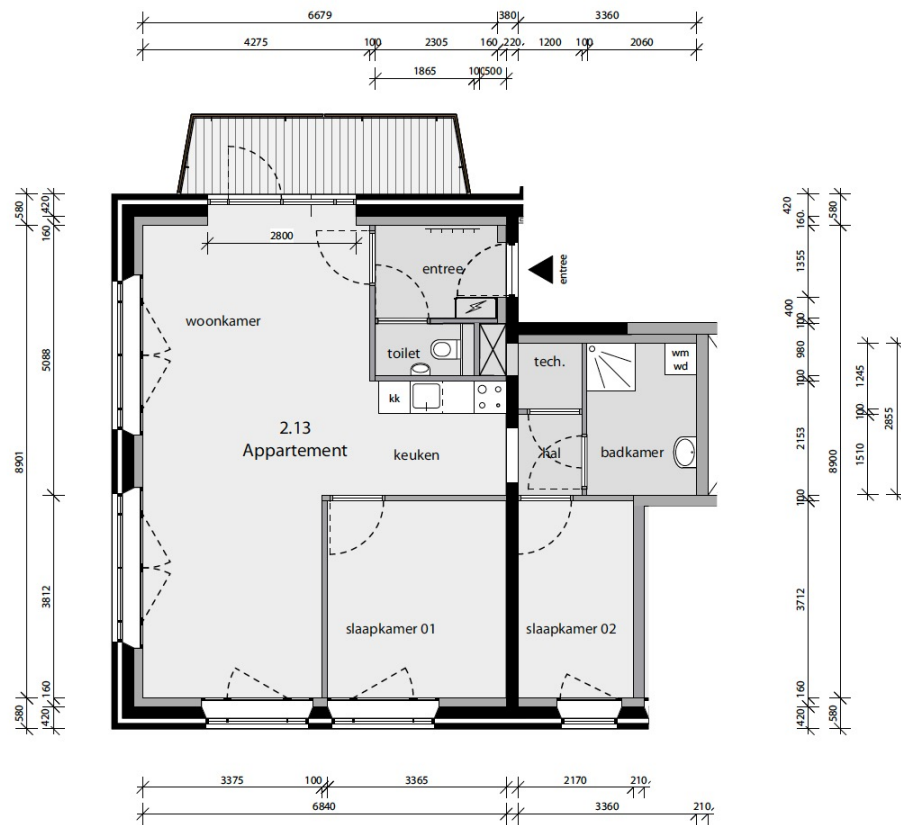


Appartement 2.13

Bruto vloeroppervlakte	98 m ²
Gebruiksoppervlakte	80,2 m ²
Buitenruimte:	7,5 m ²

Ruimten:

entree	3,9 m ²
woonkamer / keuken	40,1 m ²
hal	1,8 m ²
techniek	1,5 m ²
toilet	1,8 m ²
badkamer	5,9 m ²
slaapkamer 01	12,5 m ²
slaapkamer 02	8 m ²

Positie

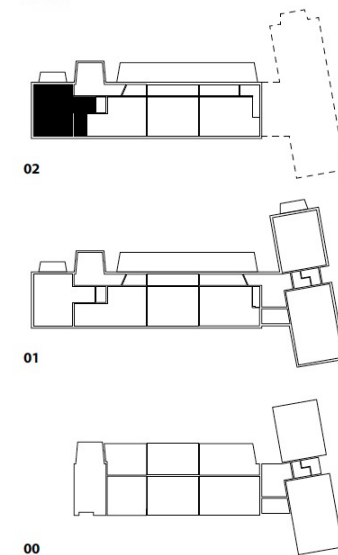

Alle maten in het werk te controleren

STUDIO
GROEN +
SCHILD

Studio Groen+Schild BV
Zuiderzeestraat 3 | 7411 MC Deventer
Postbus 306 | 7400 AH Deventer

T 0570 610111
www.studiogroenenschild.nl
info@studiogroenenschild.nl

Project
Nijlanschool
Apeldoorn

Onderdeel

Appartement 1.13

Op basis van tekening, d.d.

Projectleider
AB

Formaat
A3

Schaal
1:100

Werk
W920

Datum
24.07.2020

Gewijzigd

Status
Definitief

Tekening
APP-13

PLATTEGROND - appartement 2.13
nieuwe situatie - 1:100