


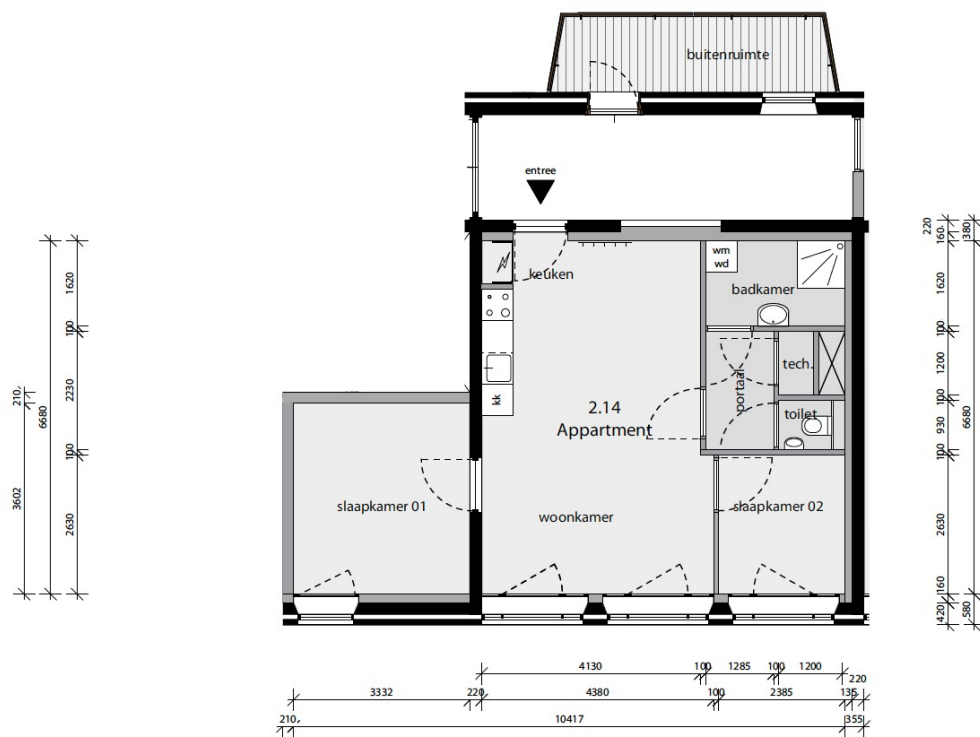


Appartement 2.14

Bruto vloeroppervlakte	67 m ²
Gebruiksoppervlakte	58,1 m ²
Buitenruimte:	7,5 m ²

Ruimten:	
woonkamer/keuken	28,8 m ²
techniek	0,8 m ²
toilet	1,3 m ²
badkamer	4,3 m ²
portaal	2,8 m ²
slaapkamer 01	12 m ²
slaapkamer 02	6,3 m ²

Positie

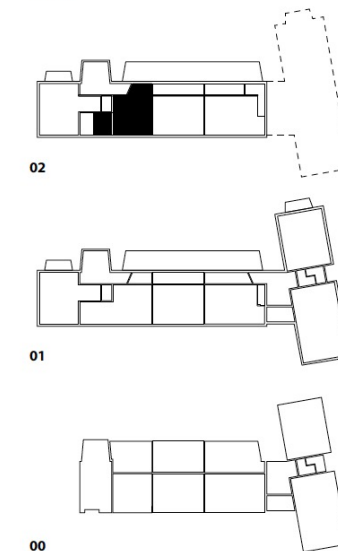

Alle maten in het werk te controleren

**STUDIO
GROEN +
SCHILD**

Studio Groen+Schild BV
Zuiderzeestraat 3 | 7411 MC Deventer
Postbus 306 | 7400 AH Deventer

T 0570 610111
www.studiogroenschild.nl
info@studiogroenschild.nl

Project
**Nijlandschool
Apeldoorn**

Projectleider
AB

Datum
24 07 2020

Onderdeel

Formaat
A3

Gewijzigd

Appartement 2.14

Op basis van tekening, d.d.

Schaal
1:100

Status
Definitief

Fase
Definitief Ontwerp

Werk
W920

Tekening
APP-14

PLATTEGROND - appartement 2.14
nieuwe situatie - 1:100