


ONDER OPTIE

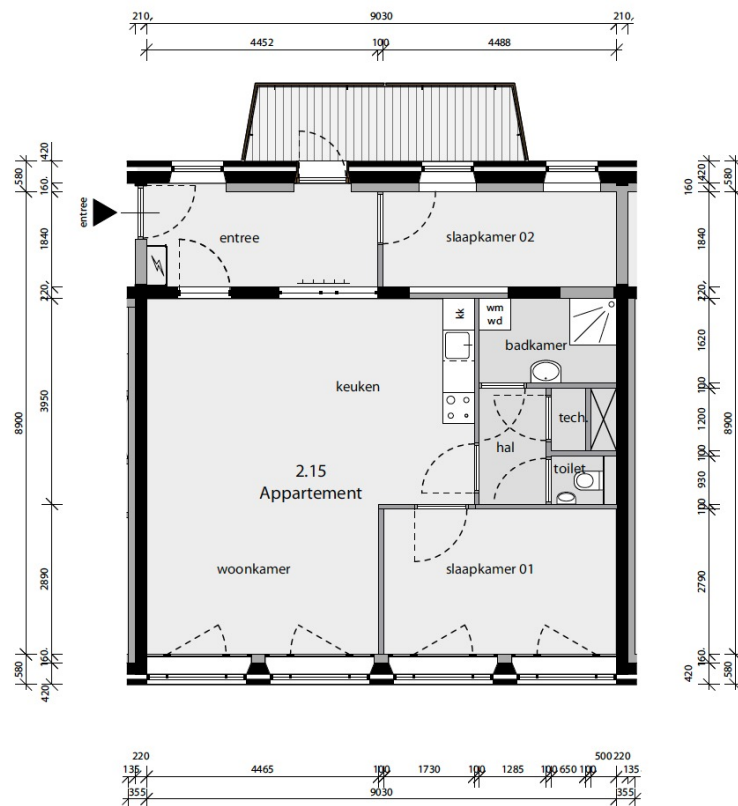


Appartement 2.15

Bruto vloeroppervlakte	93,2 m ²
Gebruiksoppervlakte	78,6 m ²
Buitenruimte:	7,5 m ²

Ruimten:	
entree	8,1 m ²
woonkamer / keuken	38 m ²
hal	2,8 m ²
techniek	0,8 m ²
toilet	1,3 m ²
badkamer	4,3 m ²
slaapkamer 01	12,5 m ²
slaapkamer 02	8,2m ²

Positie

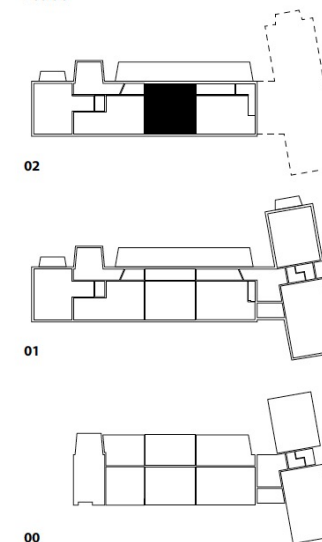

Alle maten in het werk te controleren

STUDIO
GROEN +
SCHILD

Studio Groen+Schild BV
Zuiderzeestraat 3 | 7411 MC Deventer
Postbus 306 | 7400 AH Deventer

T 0670 610111
www.studiogroenenschild.nl
info@studiogroenenschild.nl

Project
Nijlandschool
Apeldoorn

Projectleider
AB
Datum
24 07 2020

Onderdeel

Formaat
A3
Gewijzigd

Appartement 2.15

Op basis van tekening, d.d.

Schaal
1:100
Status
Definitief

Fase
Definitief Ontwerp

Werk
W920

Tekening
APP-15

PLATTEGROND - appartement 2.15
nieuwe situatie - 1:100