


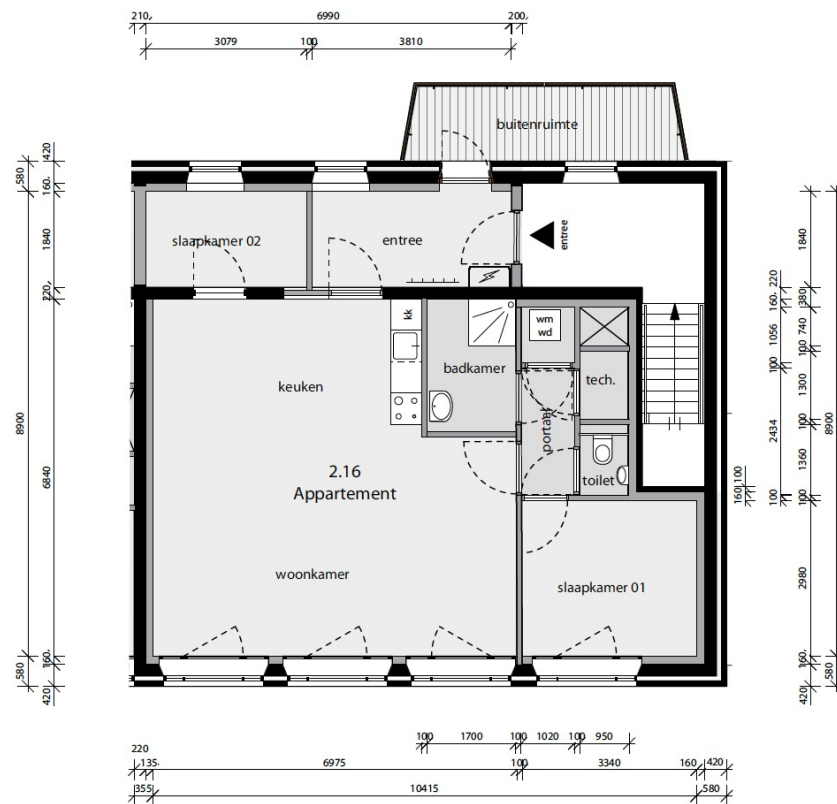


Appartement 2.16

Bruto vloeroppervlakte	97,2 m²
Gebruiksoppervlakte	79,8 m²
Buitenruimte:	7,5 m²

Ruimten:	
entree	7,0 m²
woonkamer / keuken	43,1 m²
techniek	1,2 m²
kast wm/wd	1,1 m²
toilet	1,1 m²
badkamer	4,5 m²
hal	2,4 m²
slaapkamer 01	10,0 m²
slaapkamer 02	5,7 m²

Positie

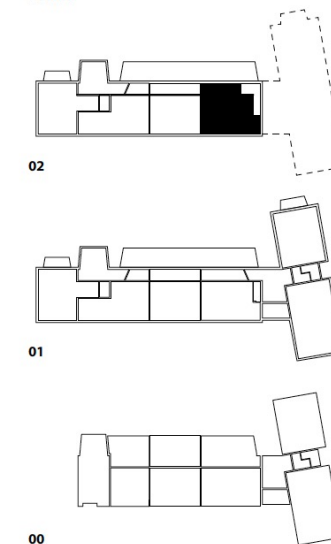

Alle maten in het werk te controleren

STUDIO
GROEN +
SCHILD

Studio Groen+Schild BV
Zuiderzeestraat 3 | 7411 MC Deventer
Postbus 306 | 7400 AH Deventer

T 0570 610111
www.studiogroenenschild.nl
info@studiogroenenschild.nl

Project
Nijlandschool
Apeldoorn

Projectleider
AB

Datum
24 07 2020

Onderdeel

Formaat
A3

Gewijzigd

Appartement 2.16

Op basis van tekening, d.d.

Schaal
1:100

Status
Definitief

Fase
Definitief Ontwerp

Werk
W920

Tekening
APP-16

PLATTEGROND - appartement 2.16
nieuwe situatie - 1:100