


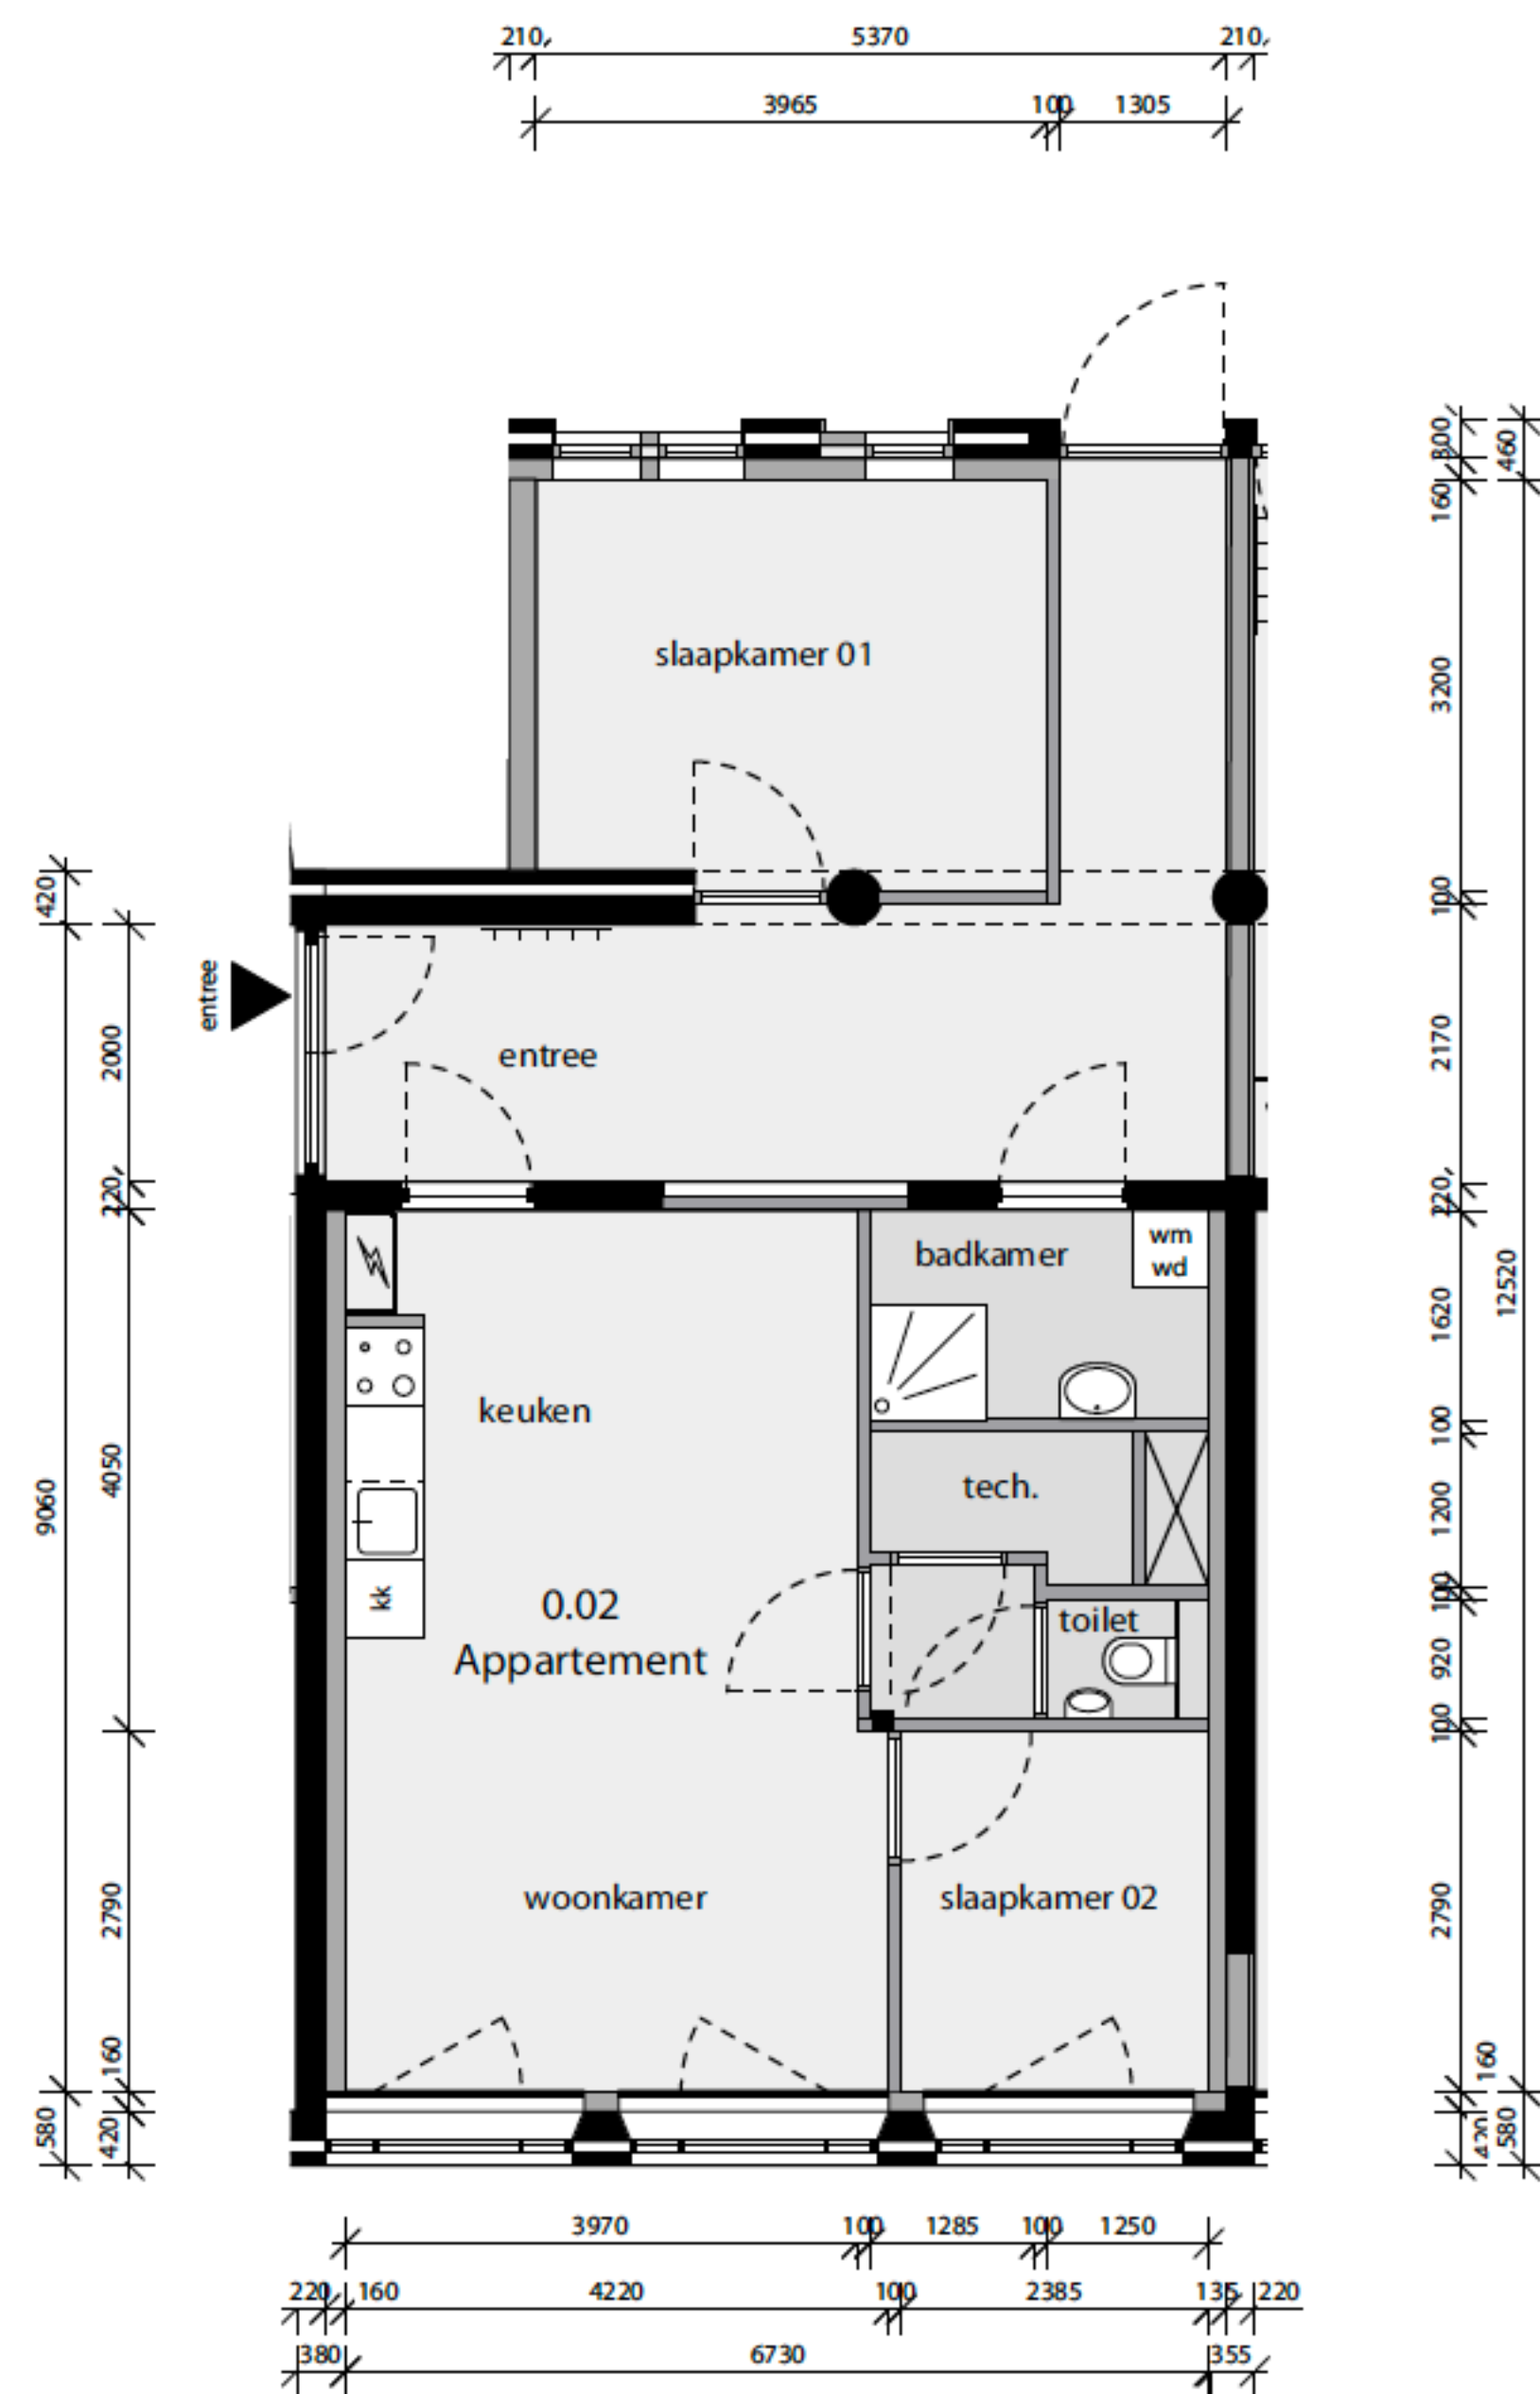


Appartement 0.02

Bruto vloeroppervlakte	94,1 m ²
Gebruiksoppervlakte	80,1m ²
Buitenruimte:	n.tb.

Ruimten:	
woonkamer/keuken	28,0 m ²
entree	19,1 m ²
techniek	2,1 m ²
toilet	1,2 m ²
badkamer	4,5 m ²
slaapkamer 01	12,4 m ²
slaapkamer 02	6,7 m ²

Positie

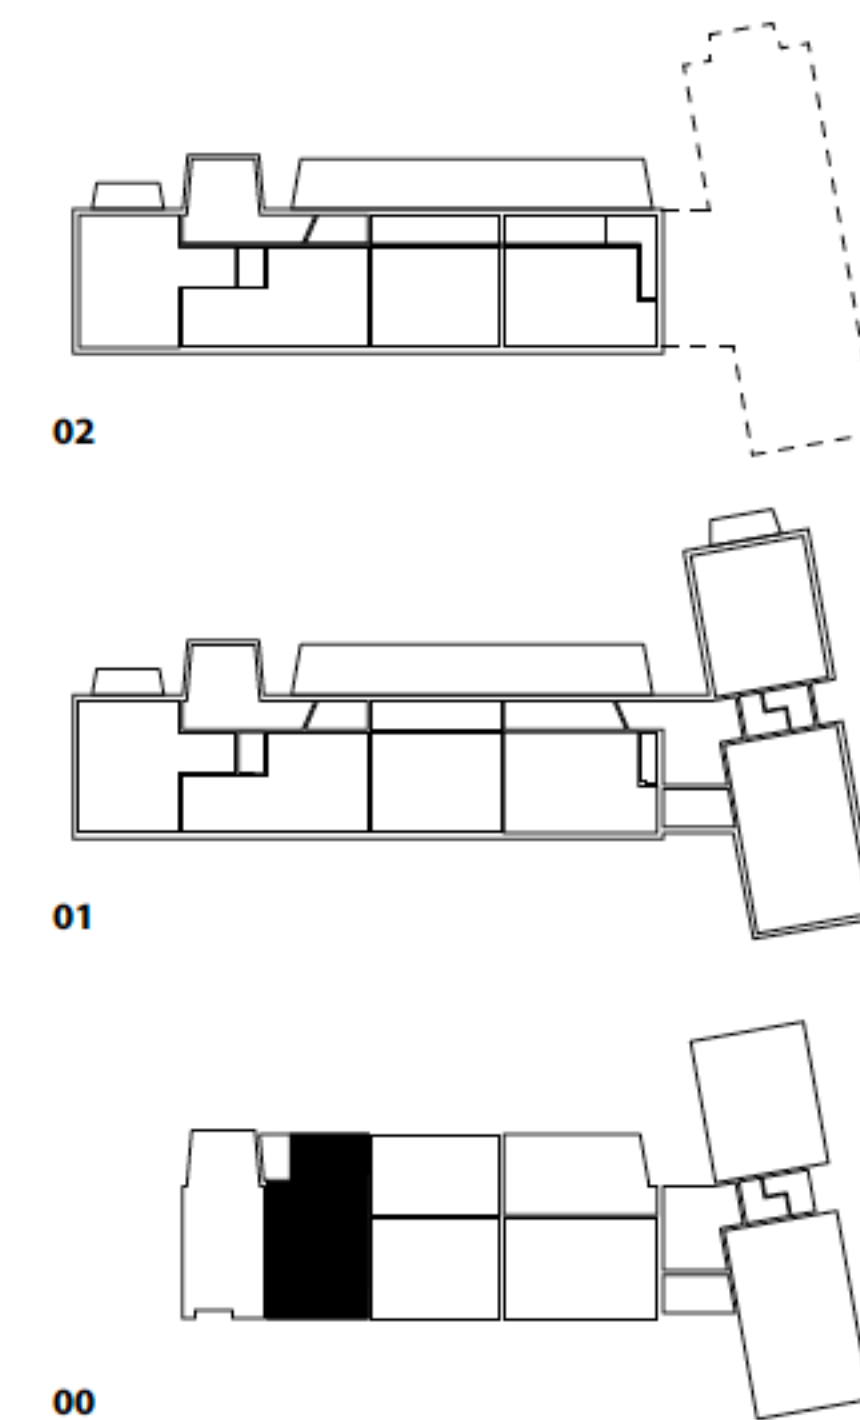

Alle maten in het werk te controleren

STUDIO
GROEN +
SCHILD

Studio Groen+Schild BV
Zuiderzeestraat 3 | 7411 MC Deventer
Postbus 306 | 7400 AH Deventer

T 0570 610111
www.studiogroenenschild.nl
info@studiogroenenschild.nl

Project
Nijlandschool
Apeldoorn

Projectleider
AB

Datum
24 07 2020

Onderdeel

Formaat
A3

Gewijzigd

Appartement 0.02

Op basis van tekening, d.d.

Schaal
1:100

Status
Definitief

Fase
Definitief Ontwerp

Werk
W920

Tekening
APP-02